


PROJETO DE DRENAGEM ESC 1/500

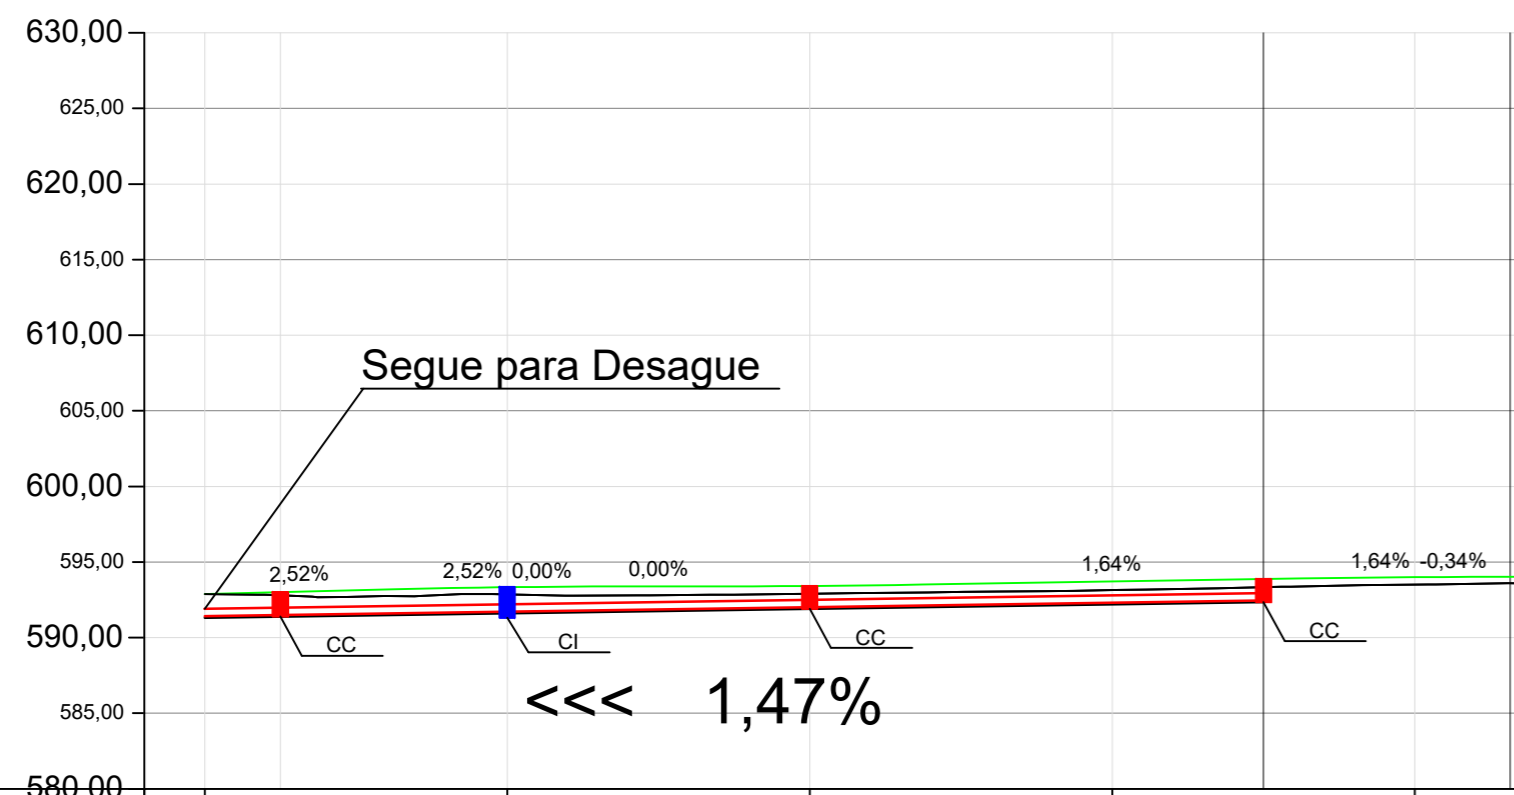


Estaqueamento	0+0,00m	1+0,00m	2+0,00m	3+0,00m	4+0,00m
Distância	0,00m	20,00m	40,00m	60,00m	80,00m
Cota do Terreno	592,880	592,854	592,909	593,153	593,511

Fundo de Vala
Escala: 1/500

LEGENDA:

- CC - CAIXA DE CAPTAÇÃO
- CI - CAIXA DE INSPEÇÃO
- CJ - CAIXA DE JUNÇÃO
- DRENAGEM A EXECUTAR Ø40 - PA1 (ARMADA)
- DRENAGEM A EXECUTAR Ø40 - PS2 (SIMPLES)
- DRENAGEM A EXECUTAR Ø50 - PS2 (SIMPLES)
- DRENAGEM A EXECUTAR Ø50 - PA1 (ARMADA)
- DRENAGEM A EXECUTAR Ø60 - PS2 (SIMPLES)
- DRENAGEM A EXECUTAR Ø60 - PA1 (ARMADA)
- DRENAGEM A EXECUTAR Ø80 - PS2 (SIMPLES)
- DRENAGEM A EXECUTAR Ø80 - PA1 (ARMADA)

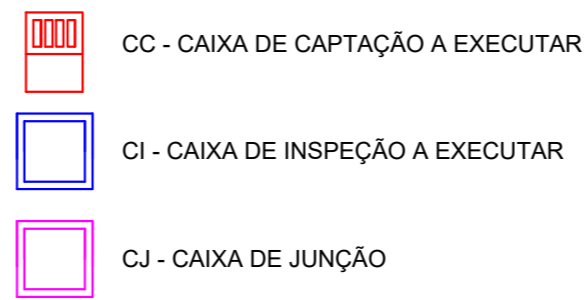

NOTAS:

- A PREFEITURA SE RESPONSABILIZA PELA APROVAÇÃO DO PROJETO COM EMISSÃO DO ALVARÁ E APRESENTAÇÃO DA DISPENSA OU LICENÇA AMBIENTAL PARA CADA PROJETO.
- HAVENDO NECESSIDADE DE SUPRESSÃO DE VEGETAÇÃO A PREFEITURA SE RESPONSABILIZA PELA APRESENTAÇÃO DOS DOCUMENTOS NECESSÁRIOS PARA PERMISSÃO DE CORTE.
- SOLICITAR O ARQUIVO DIGITAL PARA LOCAÇÃO DA OBRA COM ESTAÇÃO TOTAL.
- CONSIDERAR MEIO FIO REBAIXADO PARA TODOS OS ACESSOS.

AV. BARÃO DO RIO BRANCO, 99 - RIO DO SUL - S.C. (47) 3521-8457

ASSOCIAÇÃO DOS MUNICÍPIOS DO ALTO VALE DO ITAJAÍ

PROJETO DE PAVIMENTAÇÃO DA ESTRADA GERAL CAMBARA

PROPRIETÁRIO: PREFEITURA MUNICIPAL DE WITMARSUM	LOCAL: ESTRADA GERAL CAMBARA	ENDEREÇO DA OBRA: ESTRADA GERAL CAMBARA WITMARSUM/SC	ARQUIVO: PRO_PAV_CAMBARA_CORTE 01.dwg
CONTEÚDO: PROJETOS DETALHES LEGENDA	ENGENHEIRA RESPONSÁVEL: GABRIELA SKOWASCH BOSSE ENGENHEIRA CIVIL CREA/SC nº 178.970-0	PROJETISTA: FELIPE	ESCALA: 1/500
		DATA: 22/09/2023	TIPO: PAV
			PRANCHA: 03 05