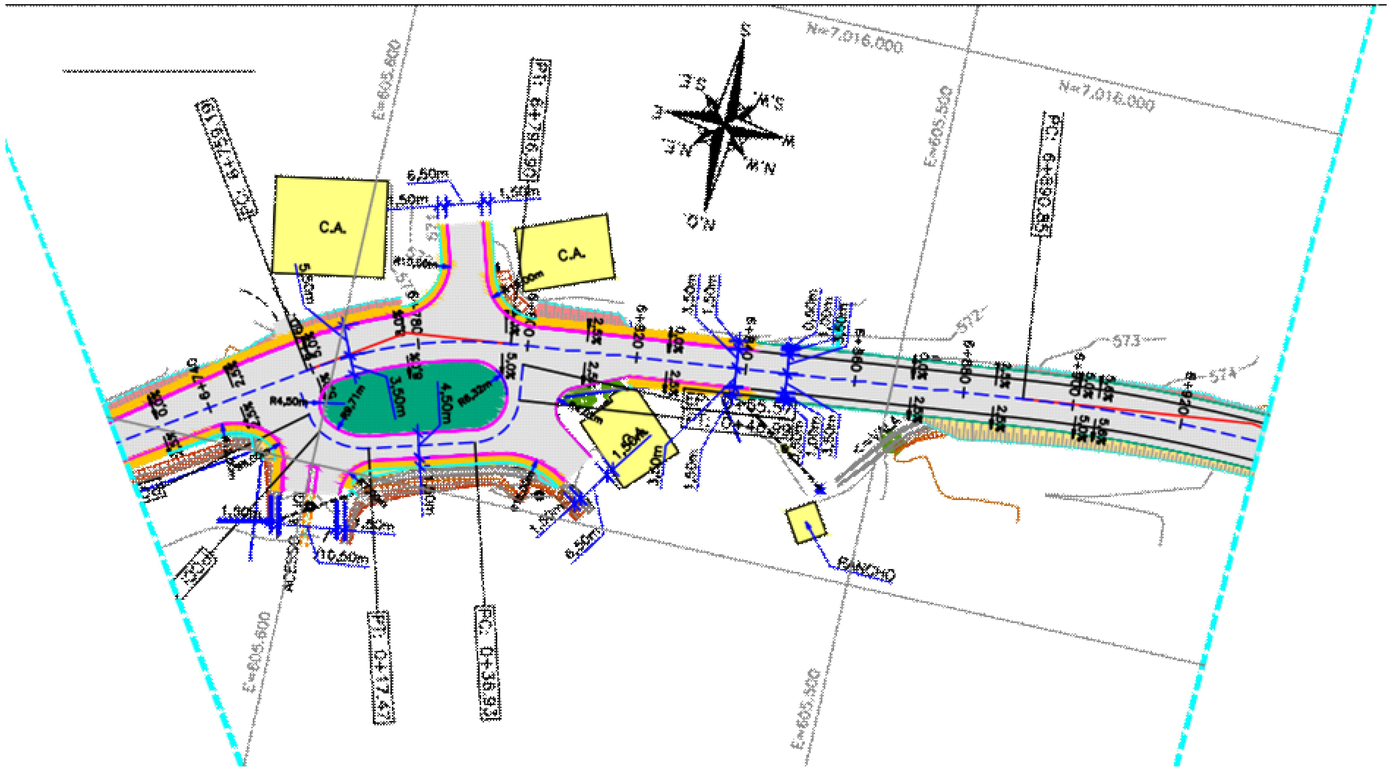

LOCALIZAÇÃO

Escala: 1/750

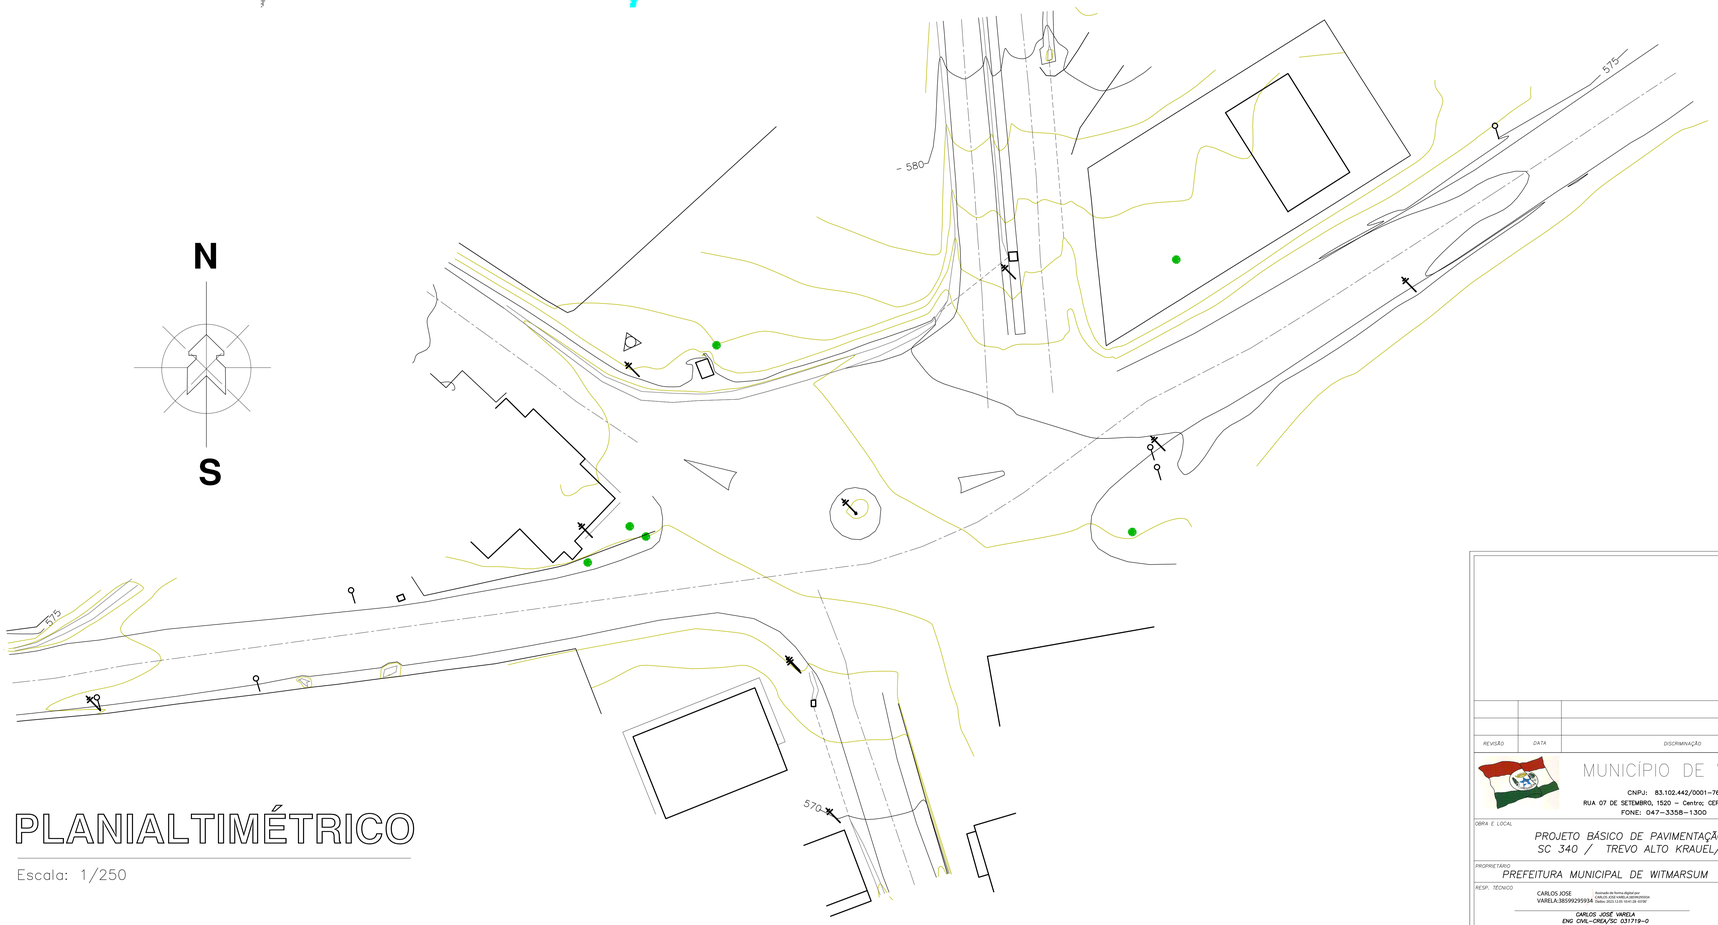

PLANIALTIMÉTRICO

Escala: 1/250

REVISÃO	DATA	DISCRIMINAÇÃO	RESP.

MUNICÍPIO DE WITMARSUM

CNPJ: 83.102.442/0001-76
RUA 07 DE SETEMBRO, 1520 – Centro; CEP: 89.157-000
FONE: 047-3358-1300

OBRA E LOCAL
PROJETO BÁSICO DE PAVIMENTAÇÃO ASFÁLTICA
SC 340 / TREVO ALTO KRAUEL/WITMARSUM-SC

PROPRIETÁRIO
PREFEITURA MUNICIPAL DE WITMARSUM

EXTENSÃO: 175,00 m
ÁREA: 2.927,18 m2

RESP. TÉCNICO
CARLOS JOSE VARELA:38599295934 Assinado de forma digital por CARLOS JOSE VARELA:38599295934 Dados: 2023.12.05 10:41:38 -03'00'

CARLOS JOSÉ VARELA
ENG CIVIL-CREA/SC 031719-0

DESENHO: CAJOVA
CONF.:
DATA: NOV/2023

DISCRIMINAÇÃO DO PROJETO BÁSICO
PROJETO PLANIALTIMÉTRICO
PROJETO GEOMÉTRICO / LOCALIZAÇÃO

ESCALA: INDICADAS
APROV. ARQ.:
PRANCHA: PAV 02/02