



DIMENSÕES DA ESTRUTURA

Escala : 1/50

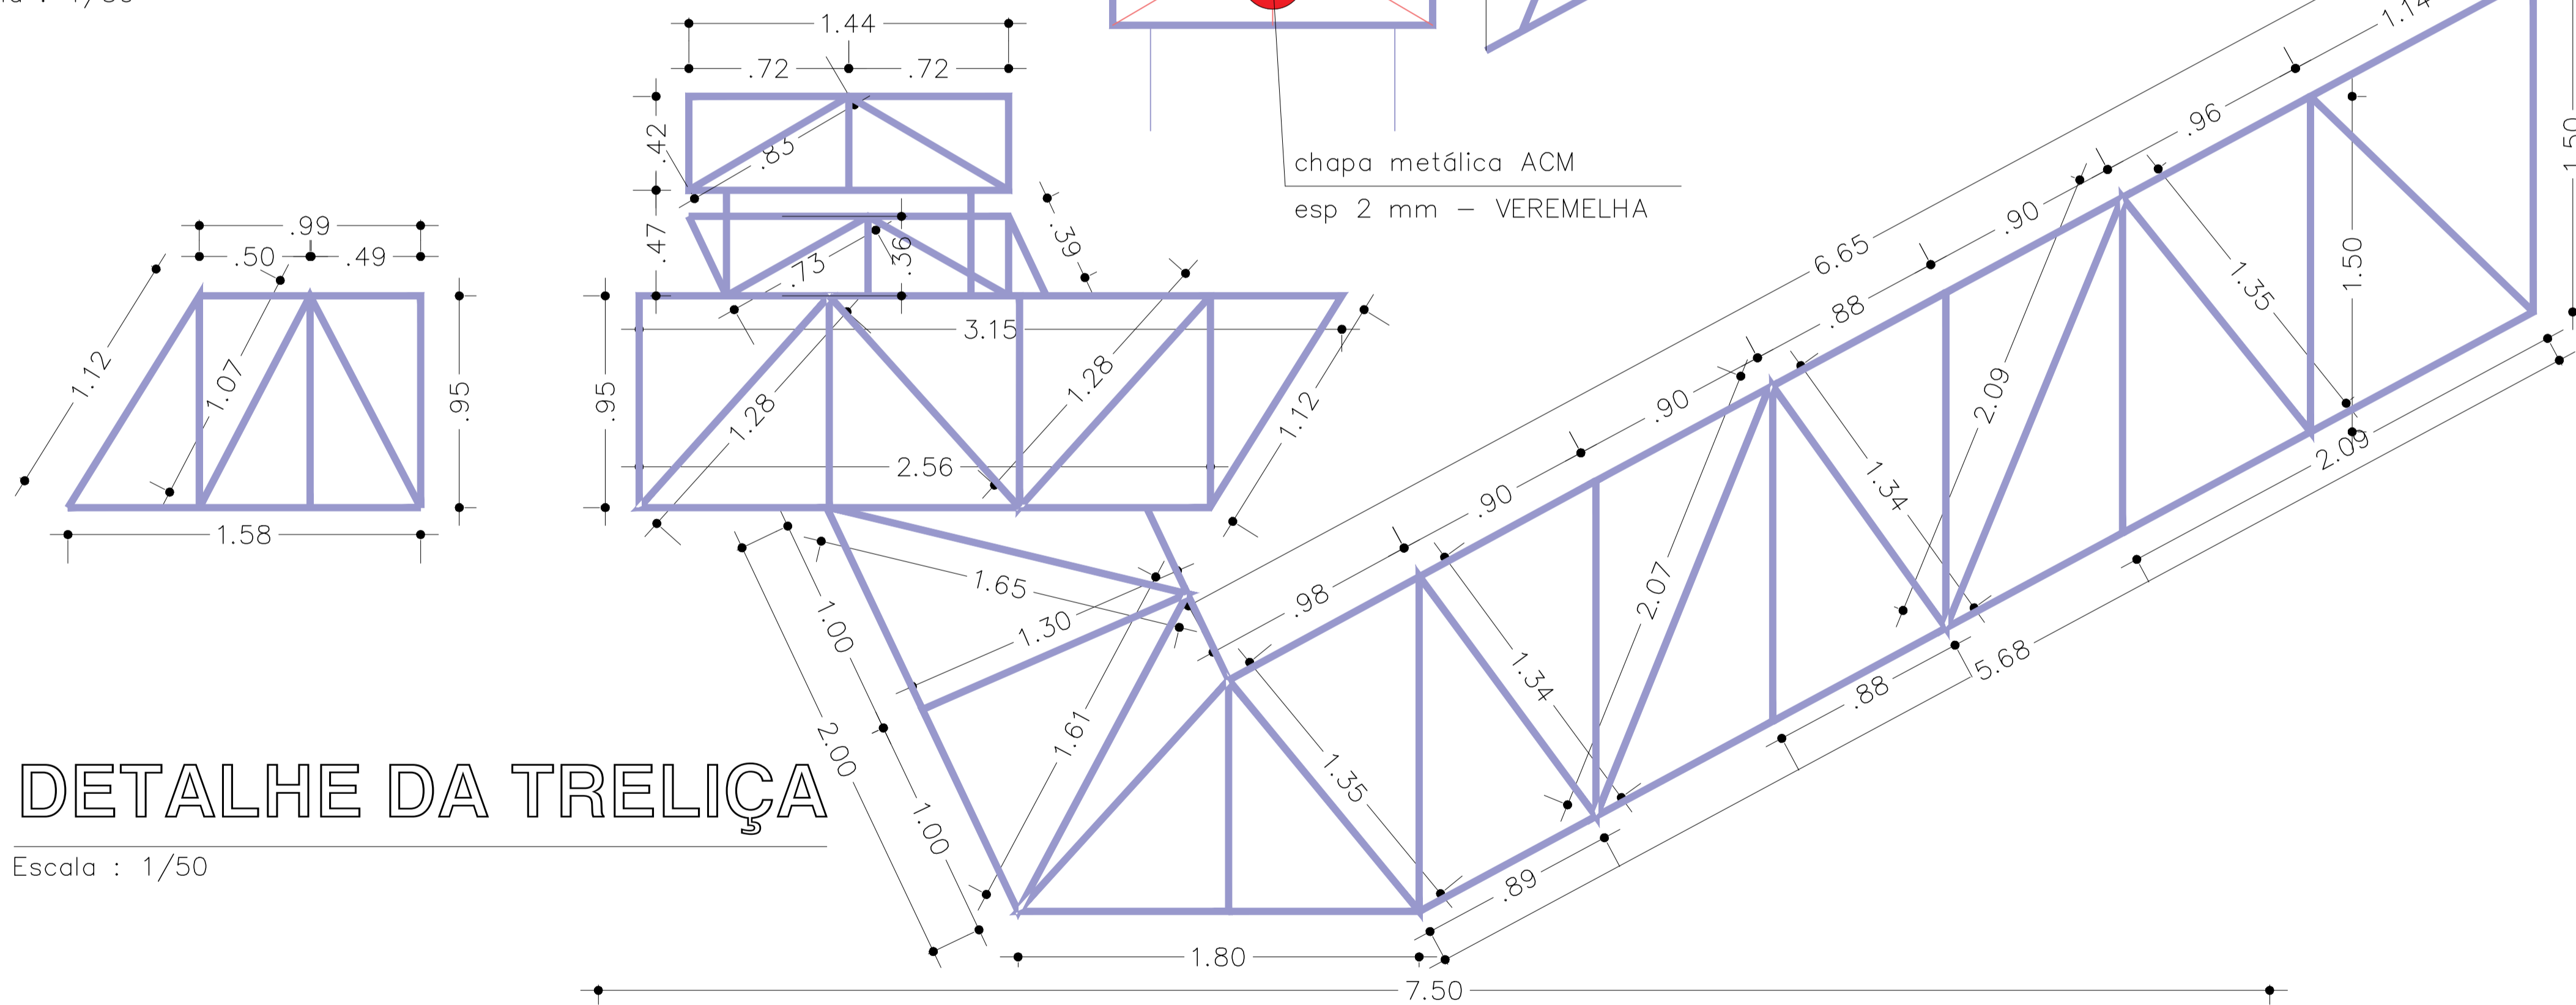

DETALHE DA TRELIÇA

Escala : 1/50

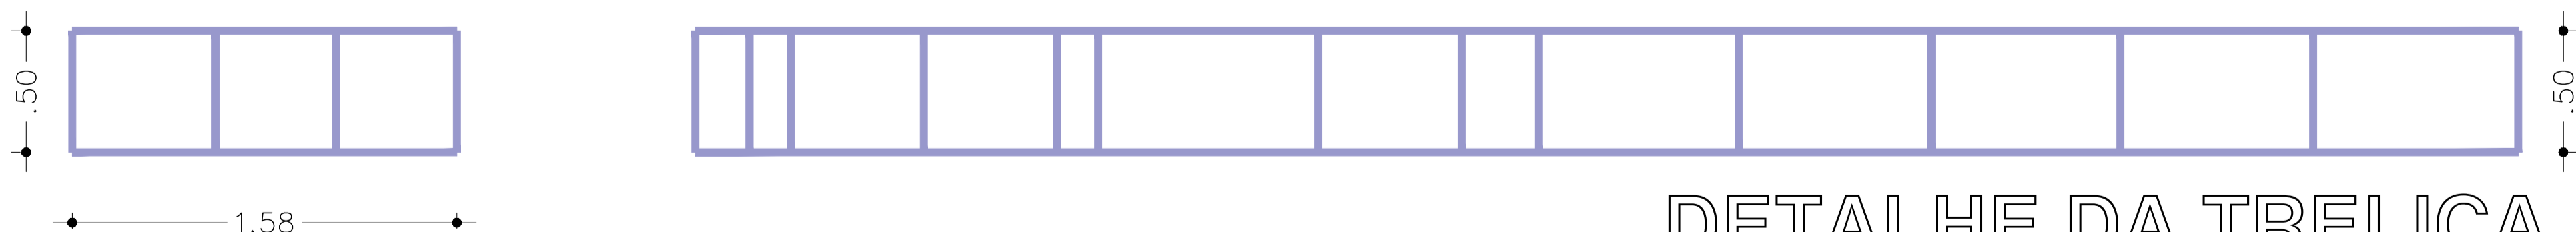

DETALHE DA TRELIÇA VISTA SUPERIOR

Escala : 1/50

	PREFEITURA MUNICIPAL DE WITMARSUM DEPARTAMENTO DE PLANEJAMENTO URBANO Rua Sete de Setembro, 1520, Bairro Centro - Cep: 89.157-000 Telefone: (47) 3358-1300 CNPJ: 63.102.442/0001-76	Autor: CARLOS JOSÉ VARELA ENGENHEIRO CIVIL CREA-SC: 031.719-D
	Projeto: METÁLICA	Escala: INDICADAS
Endereço: RODOVIA SC 340 / MARRECO / WITMARSUM	Prancha: MET-01	Número Pranchas: 01 / 01
Conteúdo: MEDIDAS DA ESTRUTURA DETALHES	Data: agosto/2023	