


PLANTA DE PAVIMENTAÇÃO E URBANIZAÇÃO


Escala : 1/200

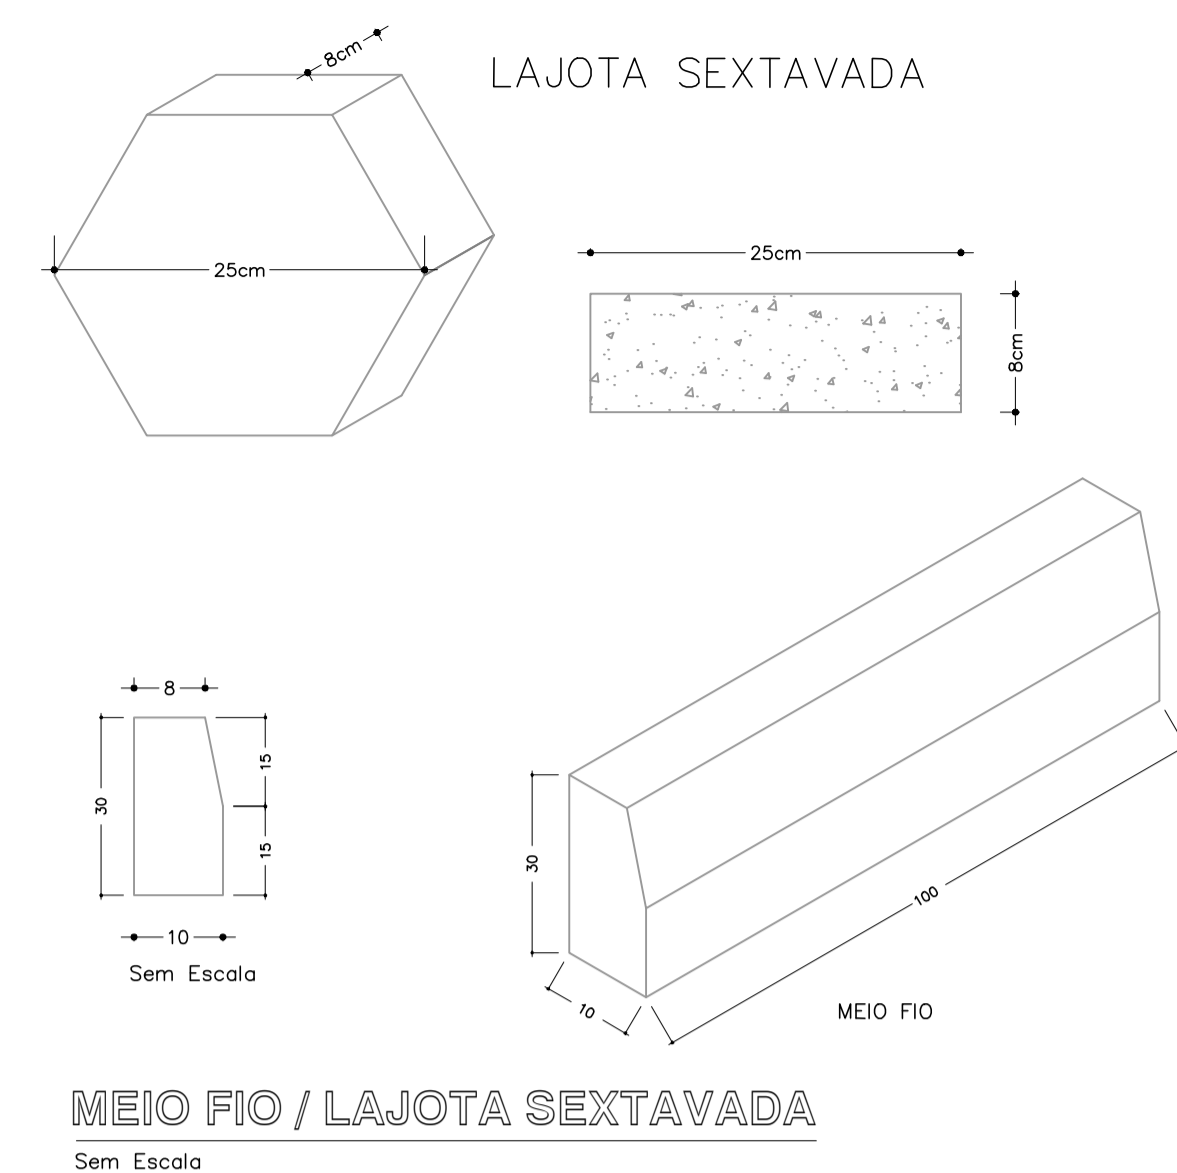

MEIO FIO / LAJOTA SEXTAVADA

Sem Escala

QUANTIDADES PAVIMENTAÇÃO E URBANIZAÇÃO		
ITEM	QUANTIDADE	UNIDADE
LAJOTAS SEXTAVADAS 8 cm	240,00	m ²
MEIO FIO	224,00	m
PASSEIO DE CONCRETO ALISADO	127,00	m ²
GRAMA ESMERALDA	72,00	m ²
ARBUSTO ORNAMENTAL	35,00	unid.

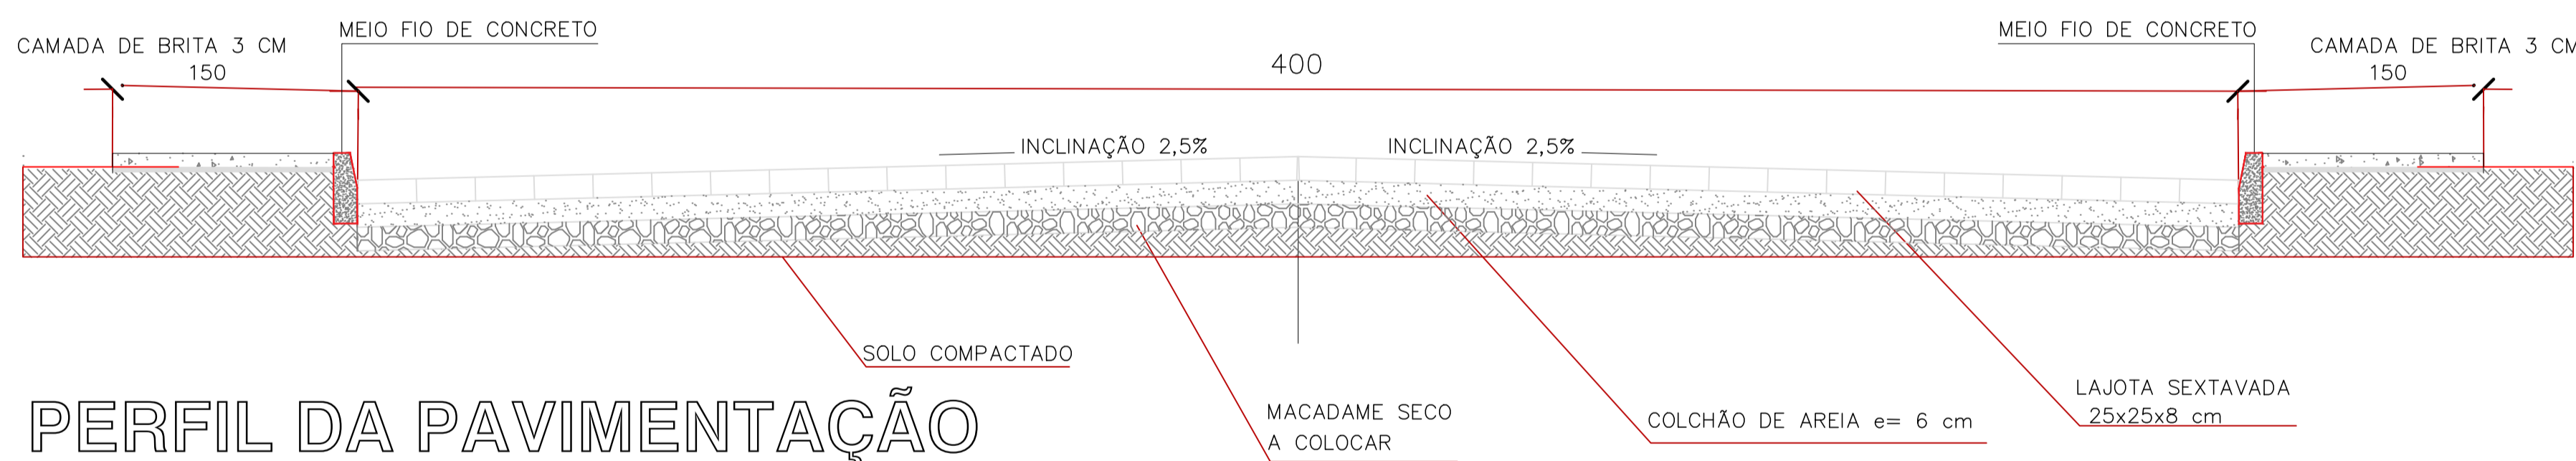

PERFIL DA PAVIMENTAÇÃO

Escala : 1/25



IPÊ JARDIM



JASMIM MANGA



LILÁS

	PREFEITURA MUNICIPAL DE WITMARSUM DEPARTAMENTO DE PLANEJAMENTO URBANO Rua Sete de Setembro, 1520, Bairro Centro - Cep: 89.157-000 Telefone: (47) 3358-1300 CNPJ: 83.102.442/0001-76	Autor: CARLOS JOSÉ VARELA ENGENHEIRO CIVIL CREA-SC: 031.719-0
	PORTAL DE ENTRADA DE WITMARSUM	Projeto: URBANÍSTICO
Endereço: RODOVIA SC 340 / MARRECO / WITMARSUM	Escala: INDICADAS	Prancha: URB-01
Conteúdo: PLANTA DE LOCAÇÃO DO DESVIO LATERAL PAVIMENTAÇÃO E DETALHES URBANIZAÇÃO E DETALHES	Número Pranchas: 01 / 01	Data: agosto/2023