
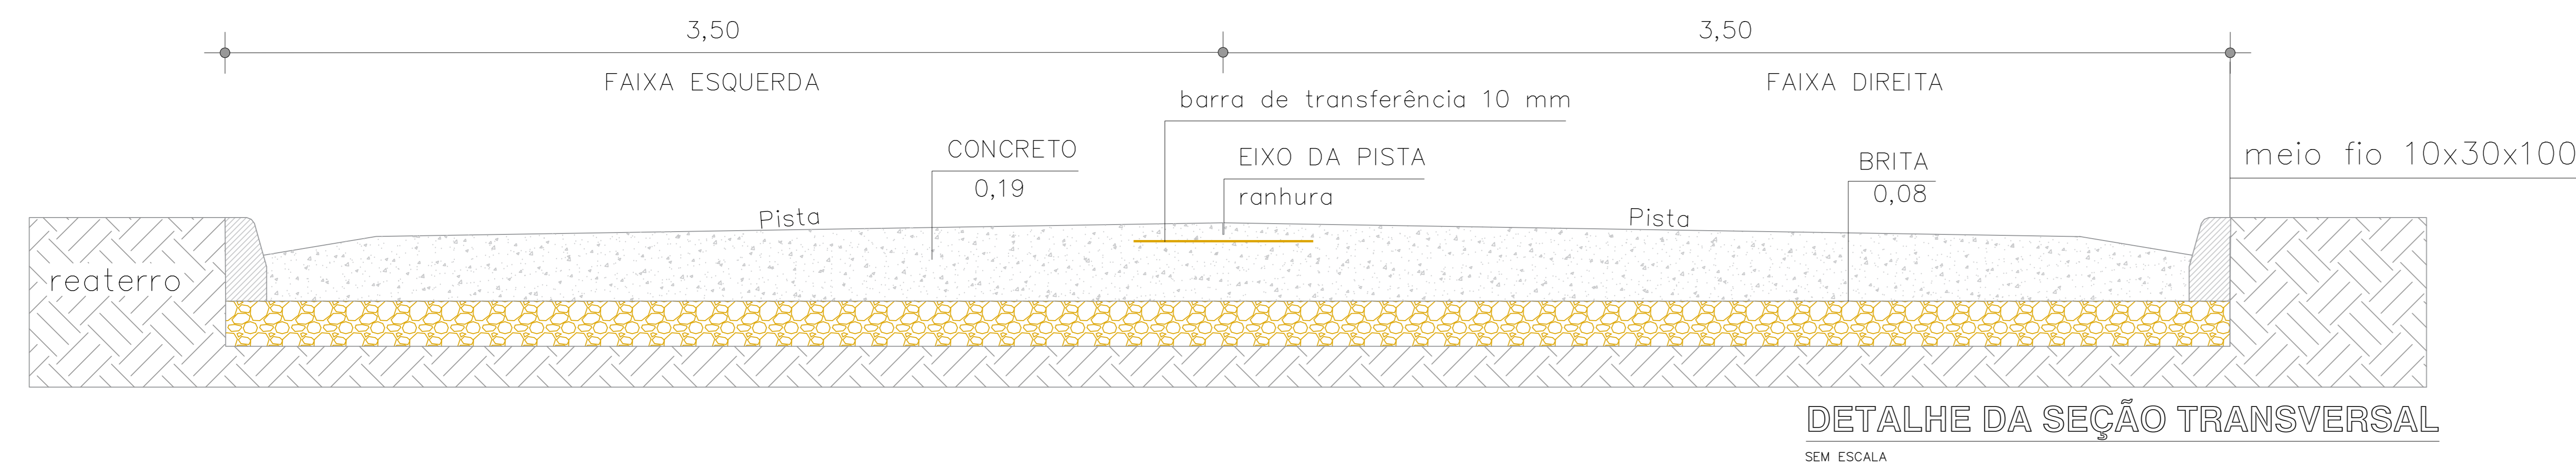
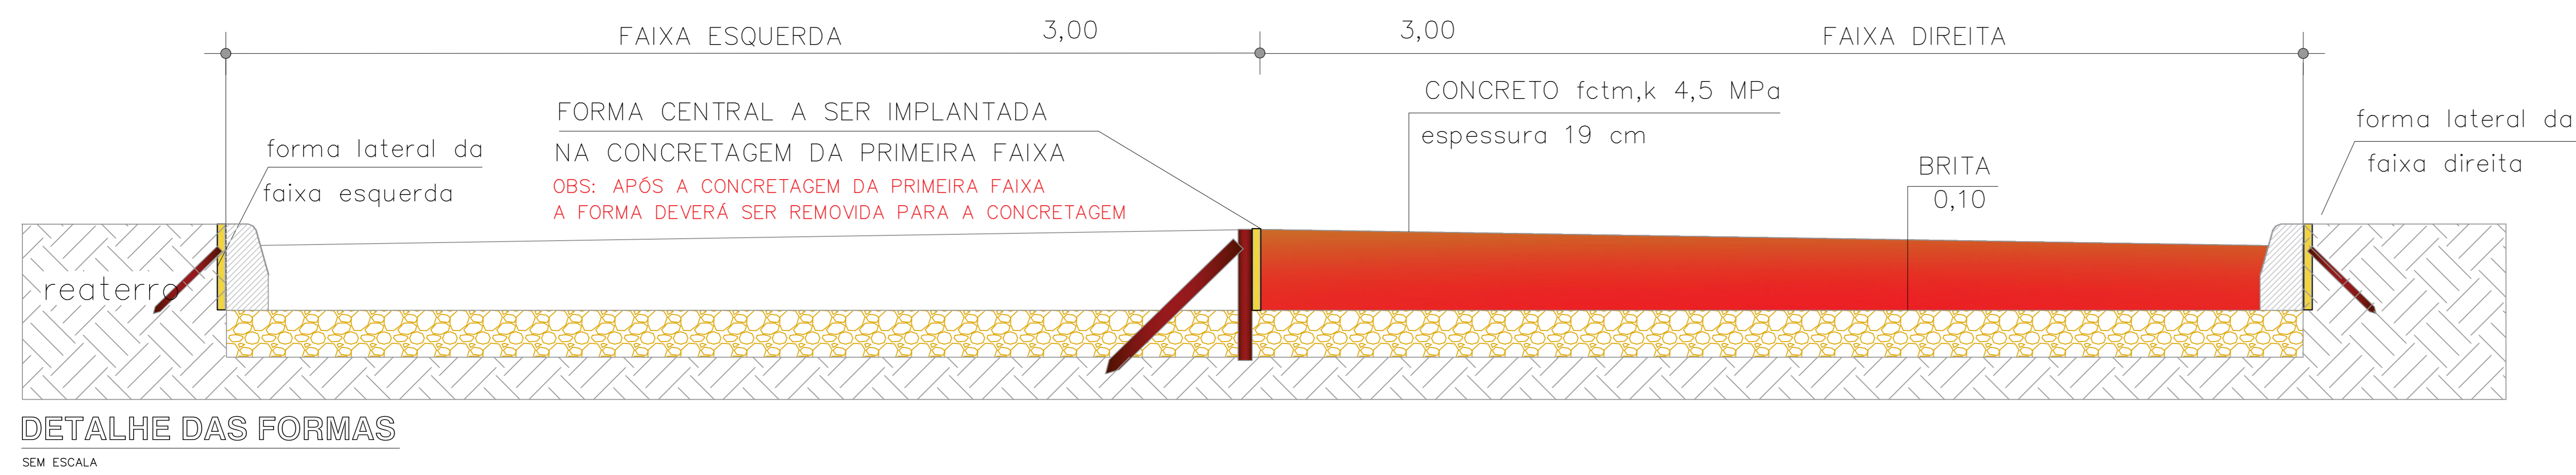
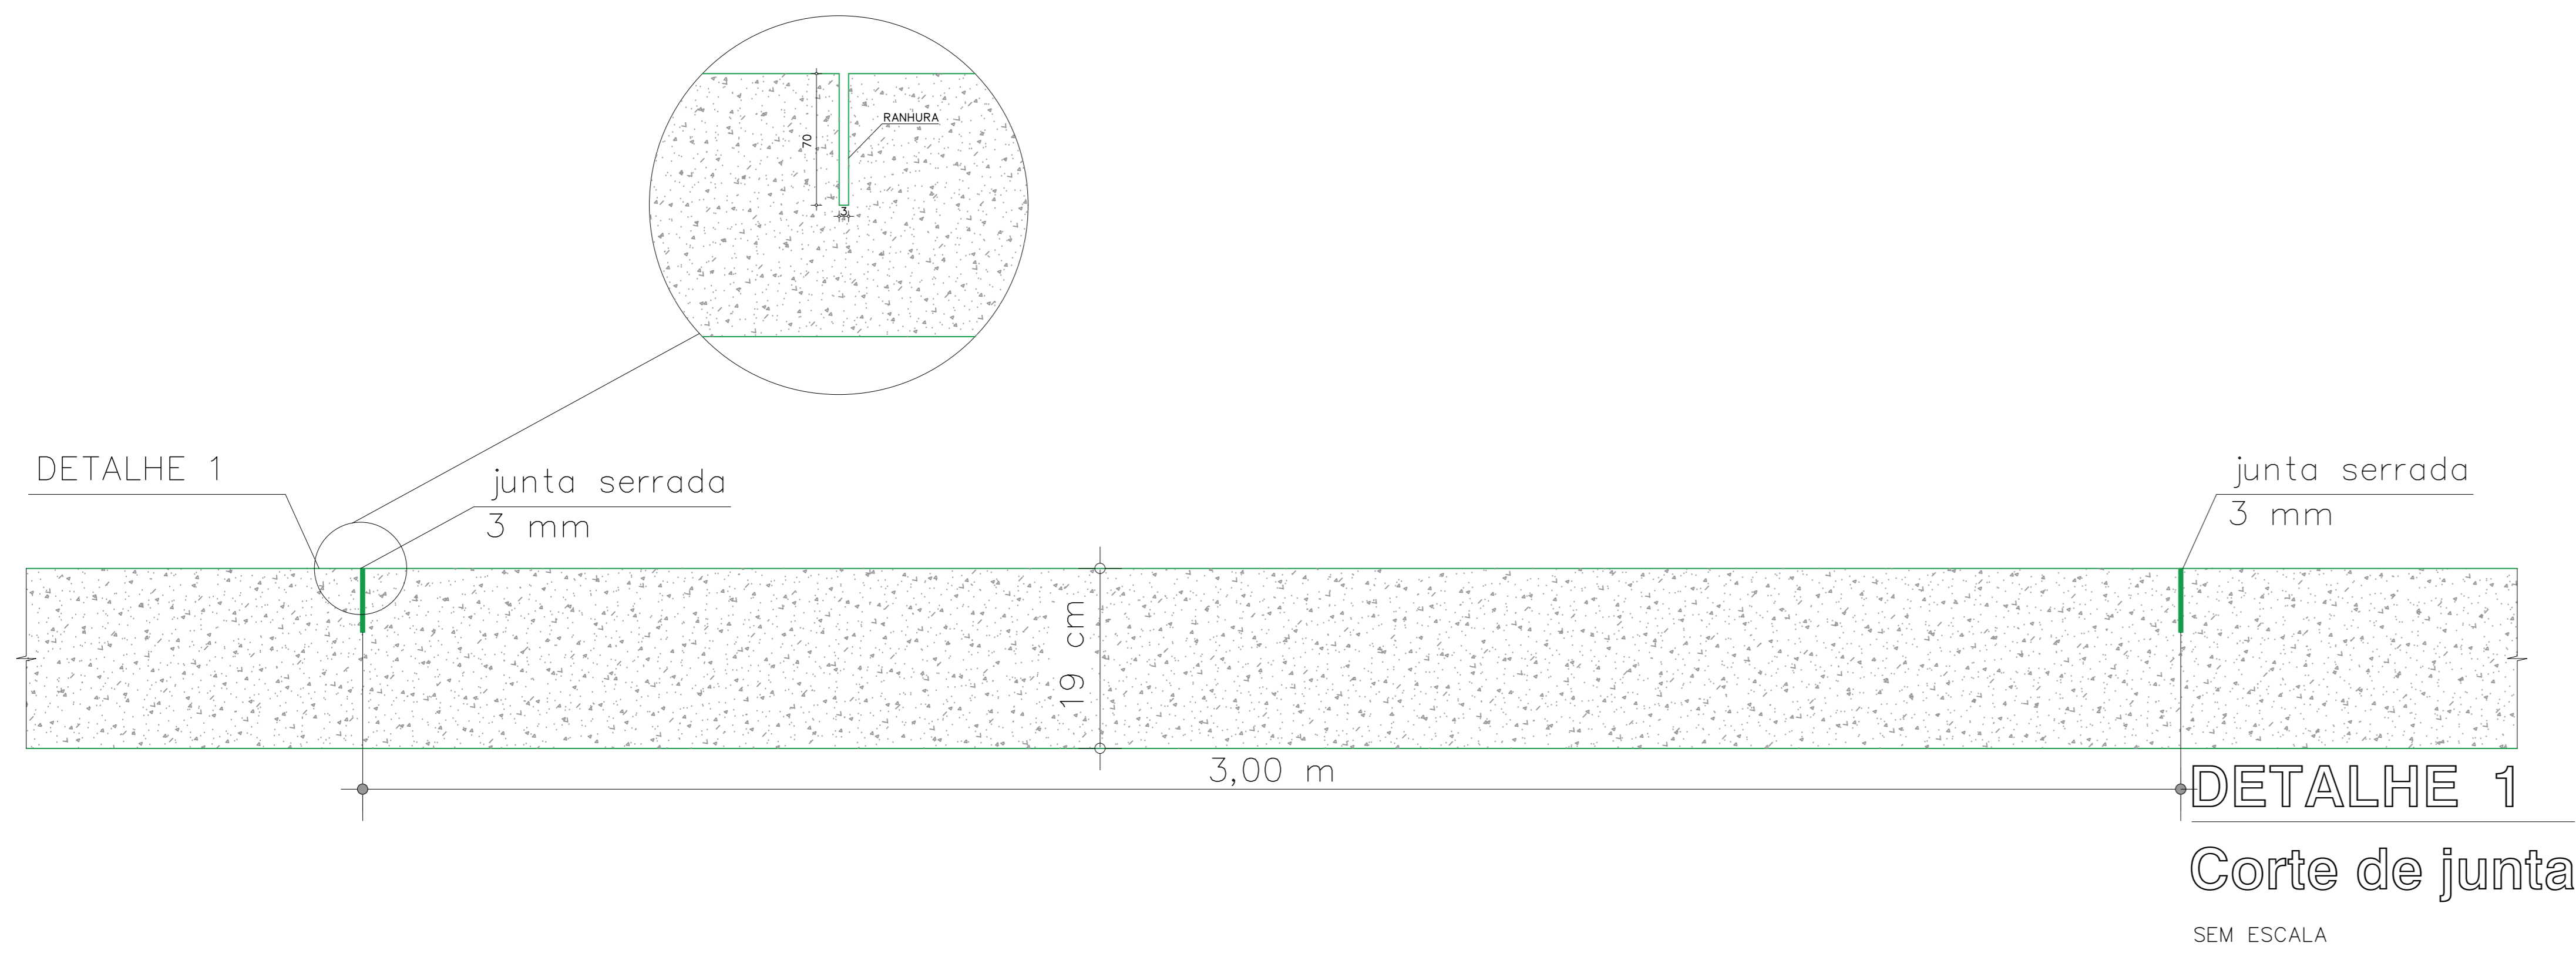


**PLACA COM ARMADURA SUPERIOR**  
Tela Q - 283  
SEM ESCALA

**PROJETO GEOMÉTRICO**  
SEM ESCALA

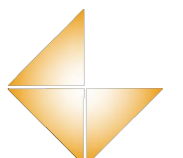

PROVAÇÃO	
ASSINATURA DE REVISÃO	
 <b>CARLOS JOSÉ VARELA</b> <small>ENGENHEIRO CIVIL / CREA-SC 031.719-0  RUA JOÃO BALDASSARI, 306 / ITOUVAIA / RIO DO SUL-SC  FONE (47) 98803-1080 - cajuva1960@gmail.com</small>	
Projeto: <b>PROJETO DE PAVIMENTAÇÃO EM CONCRETO</b> Local: Estrada Catangara / Catangara / Witmarsum-SC Cliente: Prefeitura Municipal de Witmarsum	DATA: <b>MARÇO/2024</b> RESERVA: CAJOVA FRANCHA: <b>DET-01</b> ESC.: Indicada
Proprietário: Prefeitura Municipal de Witmarsum 83.102.442/0001-76	Projeto: Carlos José Varela Engenheiro Civil / CREA-SC 031.719-0