

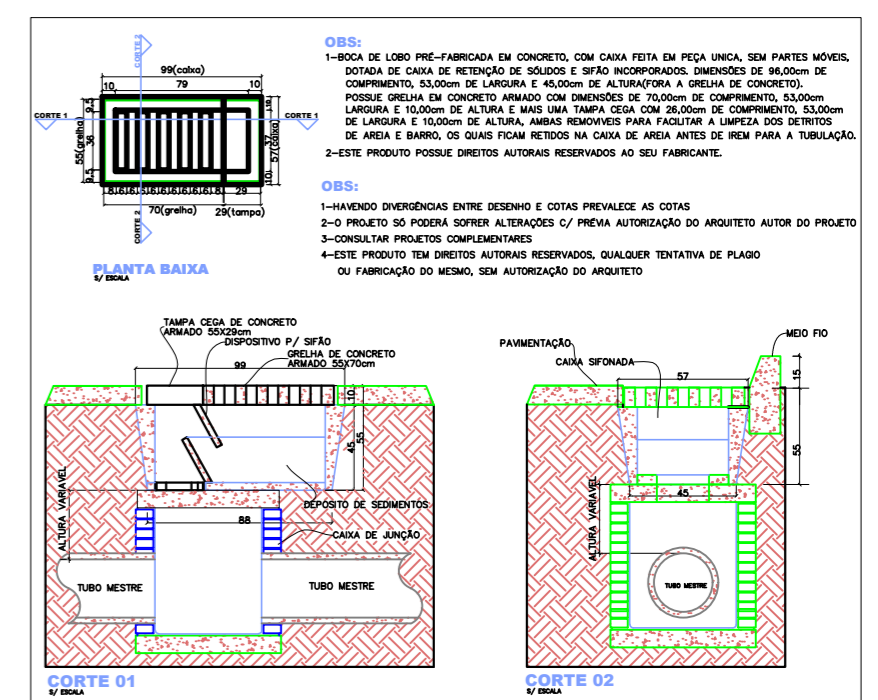
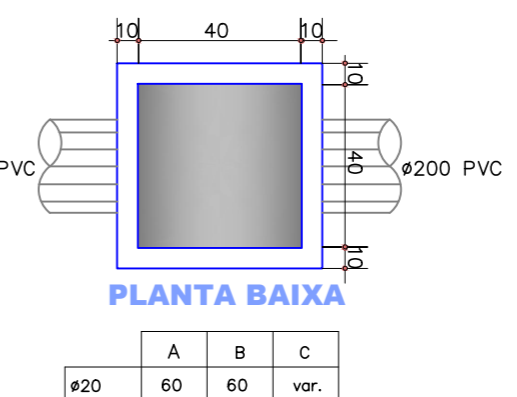


DETALHE DA CAIXA DE PASSAGEM

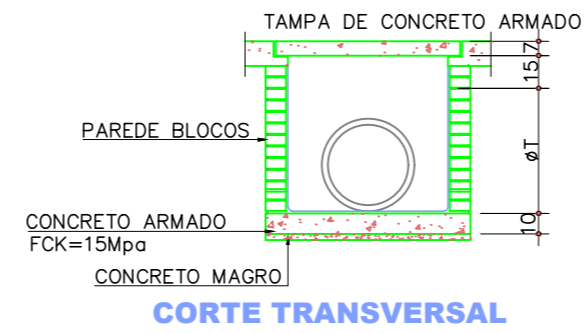

DET. ESCAVAÇÃO DAS VALAS

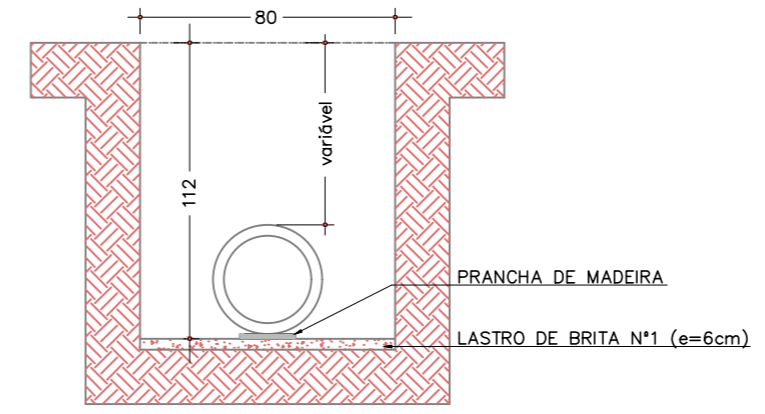

DRENAGEM PÁTIO DA ESCOLA		
ITEM	QUANTIDADE	UNIDADE
caixa de captação	4,00	unid
caixa de passagem	3,00	unid
tubo de concreto Ø 0,30 m	89,00	m
tubo de PVC Ø 200 mm	66,00	m
tábua de eucalipto 25x2,5cmx3,00 m	25,00	m
Brita n° 2 na vala (0,60x1,00x89,00 m)	53,40	m ³

DRENAGEM
Escala : 1/250

PREFEITURA	
OBRA	AMPLIAÇÃO ESCOLAR EEB NOSSA SENHORA DAS GRAÇAS
MATERIAL	ALVENARIA/METÁLICA
PROPRIETÁRIO	PREFEITURA MUNICIPAL DE WITMARSUM
CNPJ	83.102.442/0001-76
ENDEREÇO	RUA 7 DE SETEMBRO, 1101 / CENTRO / WITMARSUM-SC
PROJETO	PAVIMENTAÇÃO
REFERÊNCIA	PLANTA DE DRENAGEM PLANTA DA REDE DETALHES / QUANTITATIVOS
PROPRIETÁRIO	PREFEITURA MUNICIPAL DE WITMARSUM
FOLHA	PAV-01
RESPONSÁVEL TÉCNICO	CARLOS JOSÉ VARELA ENGENHEIRO CIVIL / CREA-SC 031.719-0 RUA JOÃO BALDASSARI, 306 / ITUPAVA / RIO DO SUL-SC FONE (47) 98803-1080 - carlosv1960@gmail.com
EXTENSÃO (m)	89,00
ESCALA	INDICADA
DESENHO	SOLRAC
DATA	JUNHO/2024