



EDIFICAÇÃO EXISTENTE

Escala : 1/50

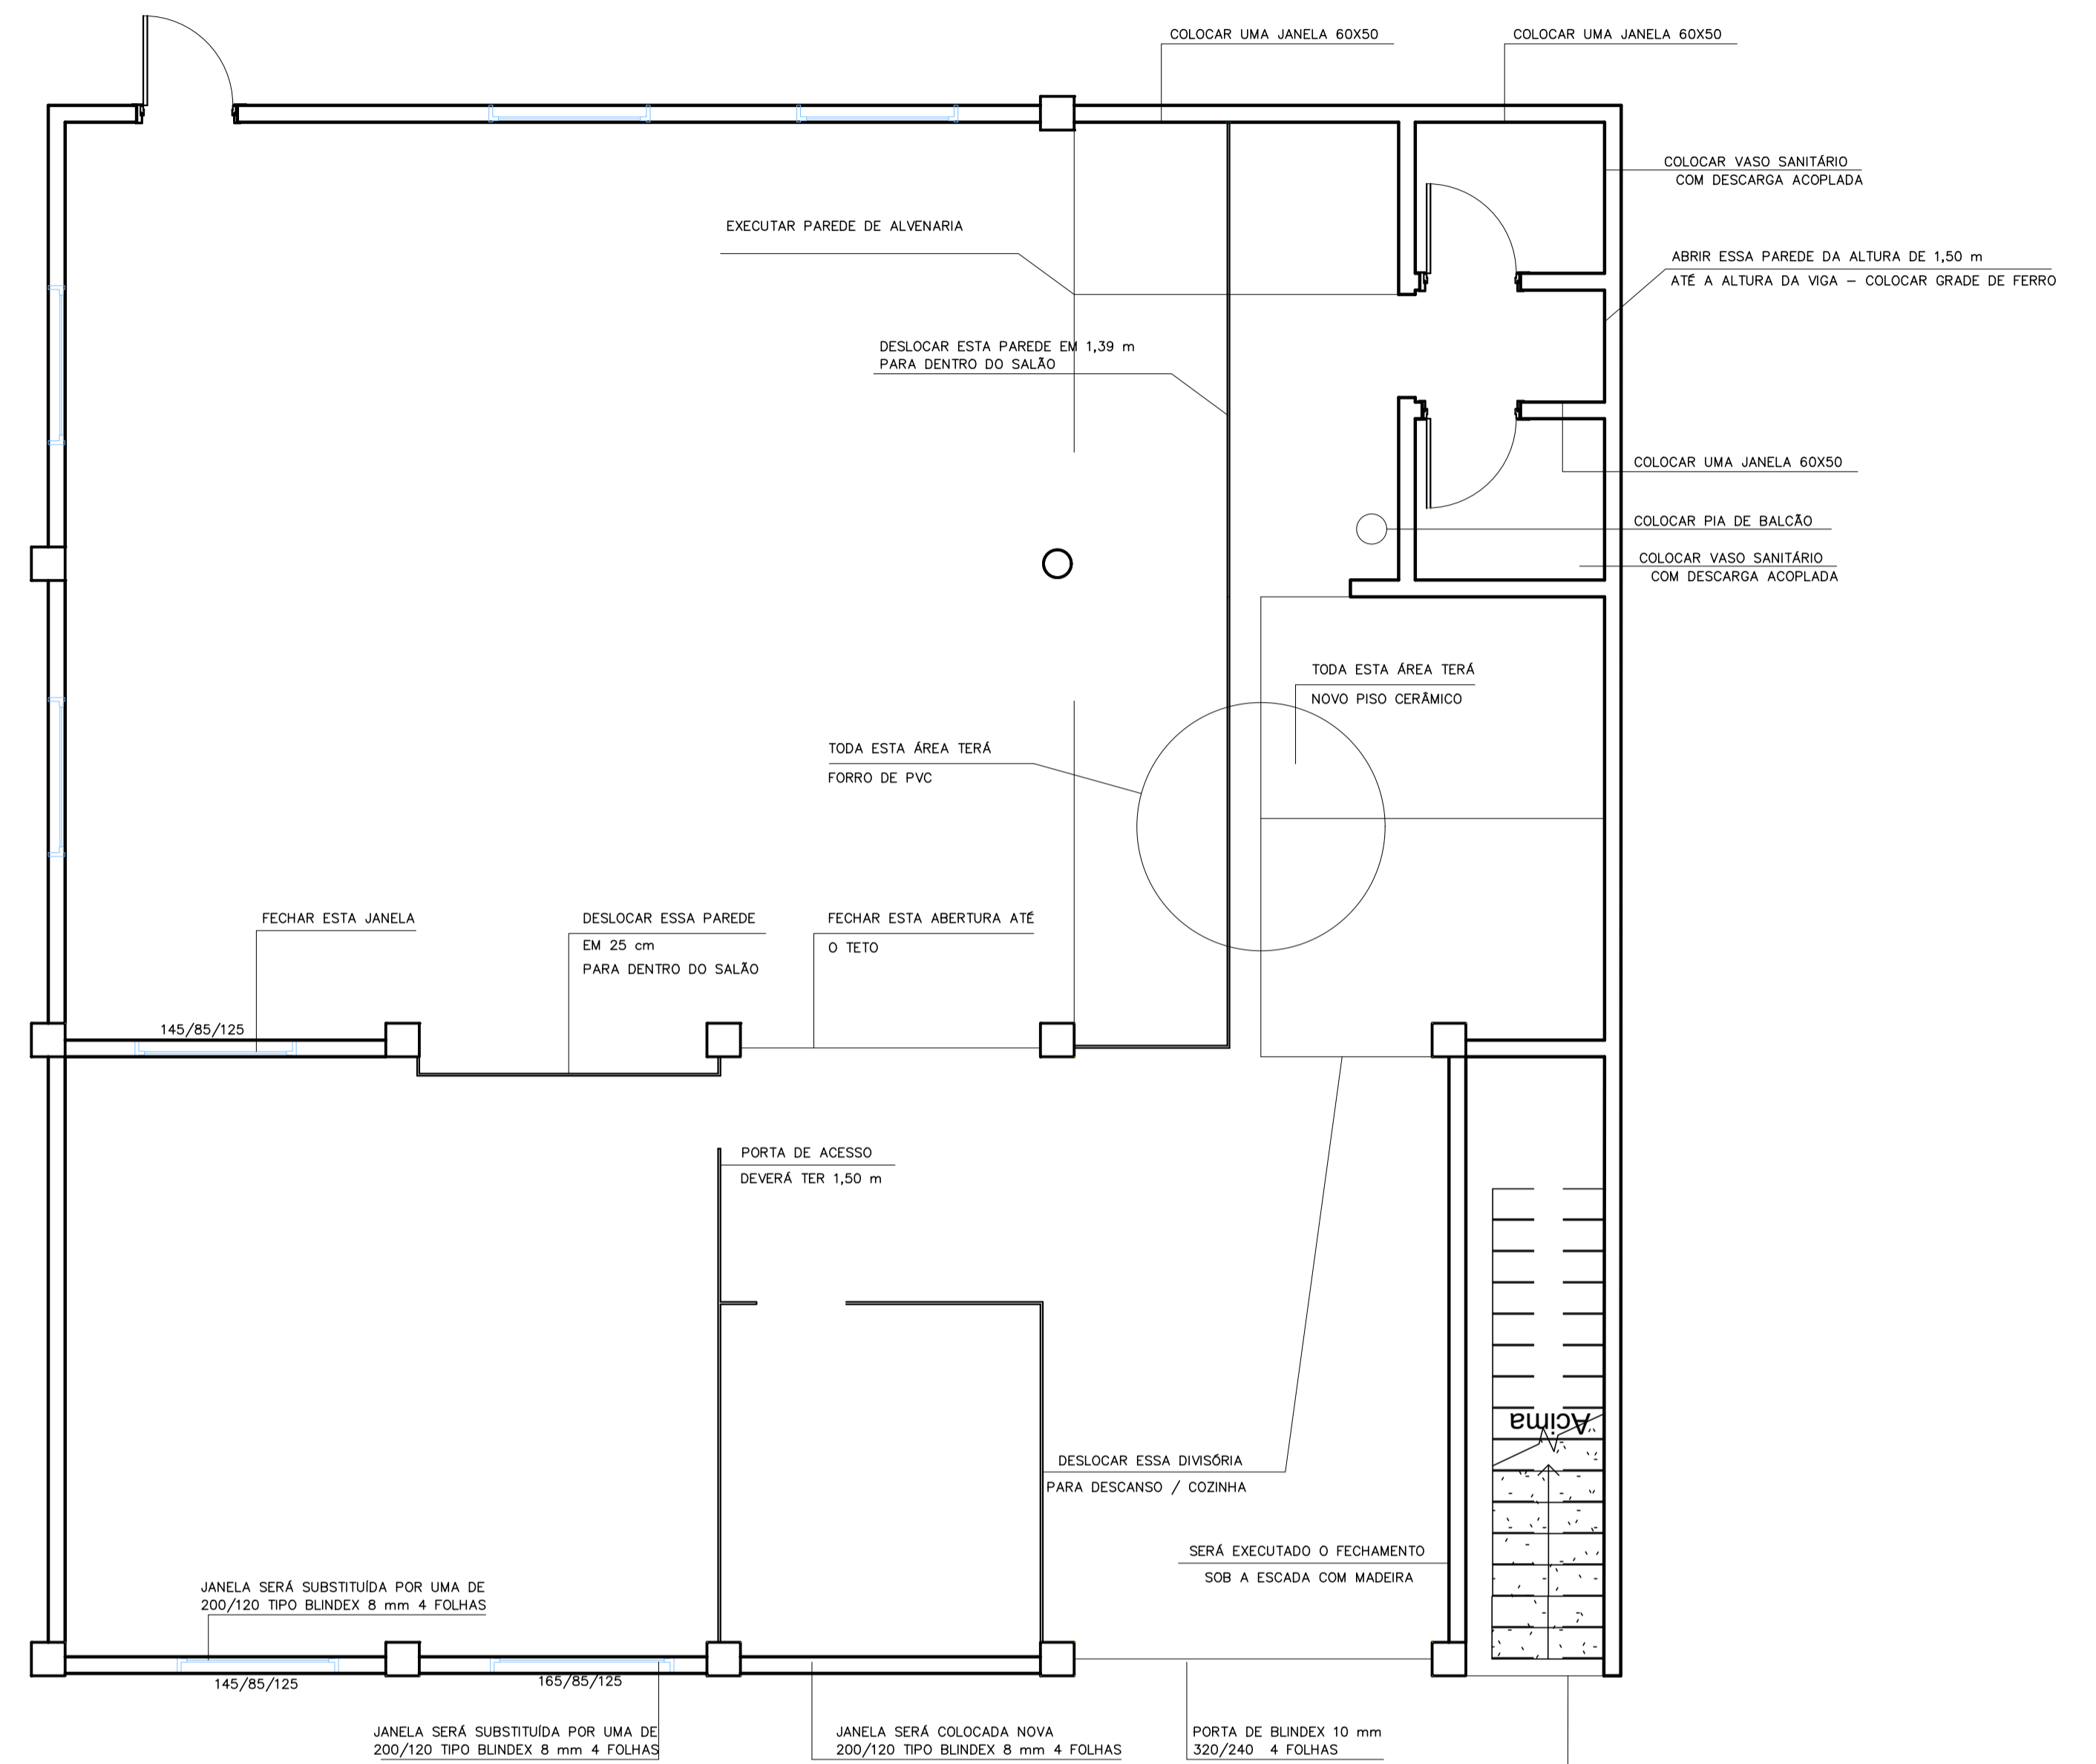

EDIFICAÇÃO EXISTENTE

Escala : 1/50

PREFEITURA	
OBRA	MATERIAL
REFORMA DA CAPELA MORTUÁRIA	ALVENARIA
PROPRIETÁRIO	
PREFEITURA MUNICIPAL DE WITMARSUM	
ENDEREÇO	
RUA VALMOR FISTAROL / CENTRO / WITMARSUN-SC	
PROJETO	REFERÊNCIA
ARQUITETÔNICO	ÁREA EXISTENTE ÁREA COM AS ALTERAÇÕES
 CARLOS JOSÉ VARELA ENGENHEIRO CIVIL / OCREA-SC 031.719-0 RUA PASTOR HENRIQUE LUIZ / QUADRA 1 / RIO DO SUL-SC FONES (47) 3325-4768/3624-3953 - cjvarela@carlos.com.br	
PROPRIETÁRIO	FOLHA
PREFEITURA MUNICIPAL DE WITMARSUM PROPRIETÁRIO	A-01
RESPONSÁVEL TÉCNICO	ÁREA CONSTRUÍDA
113,40 m ²	ESCALA
INDICADA	DESENHO
SOURAC	DATA
	DEZEMBRO/21