


**LOCAÇÃO**  
ESCALA: 1/50

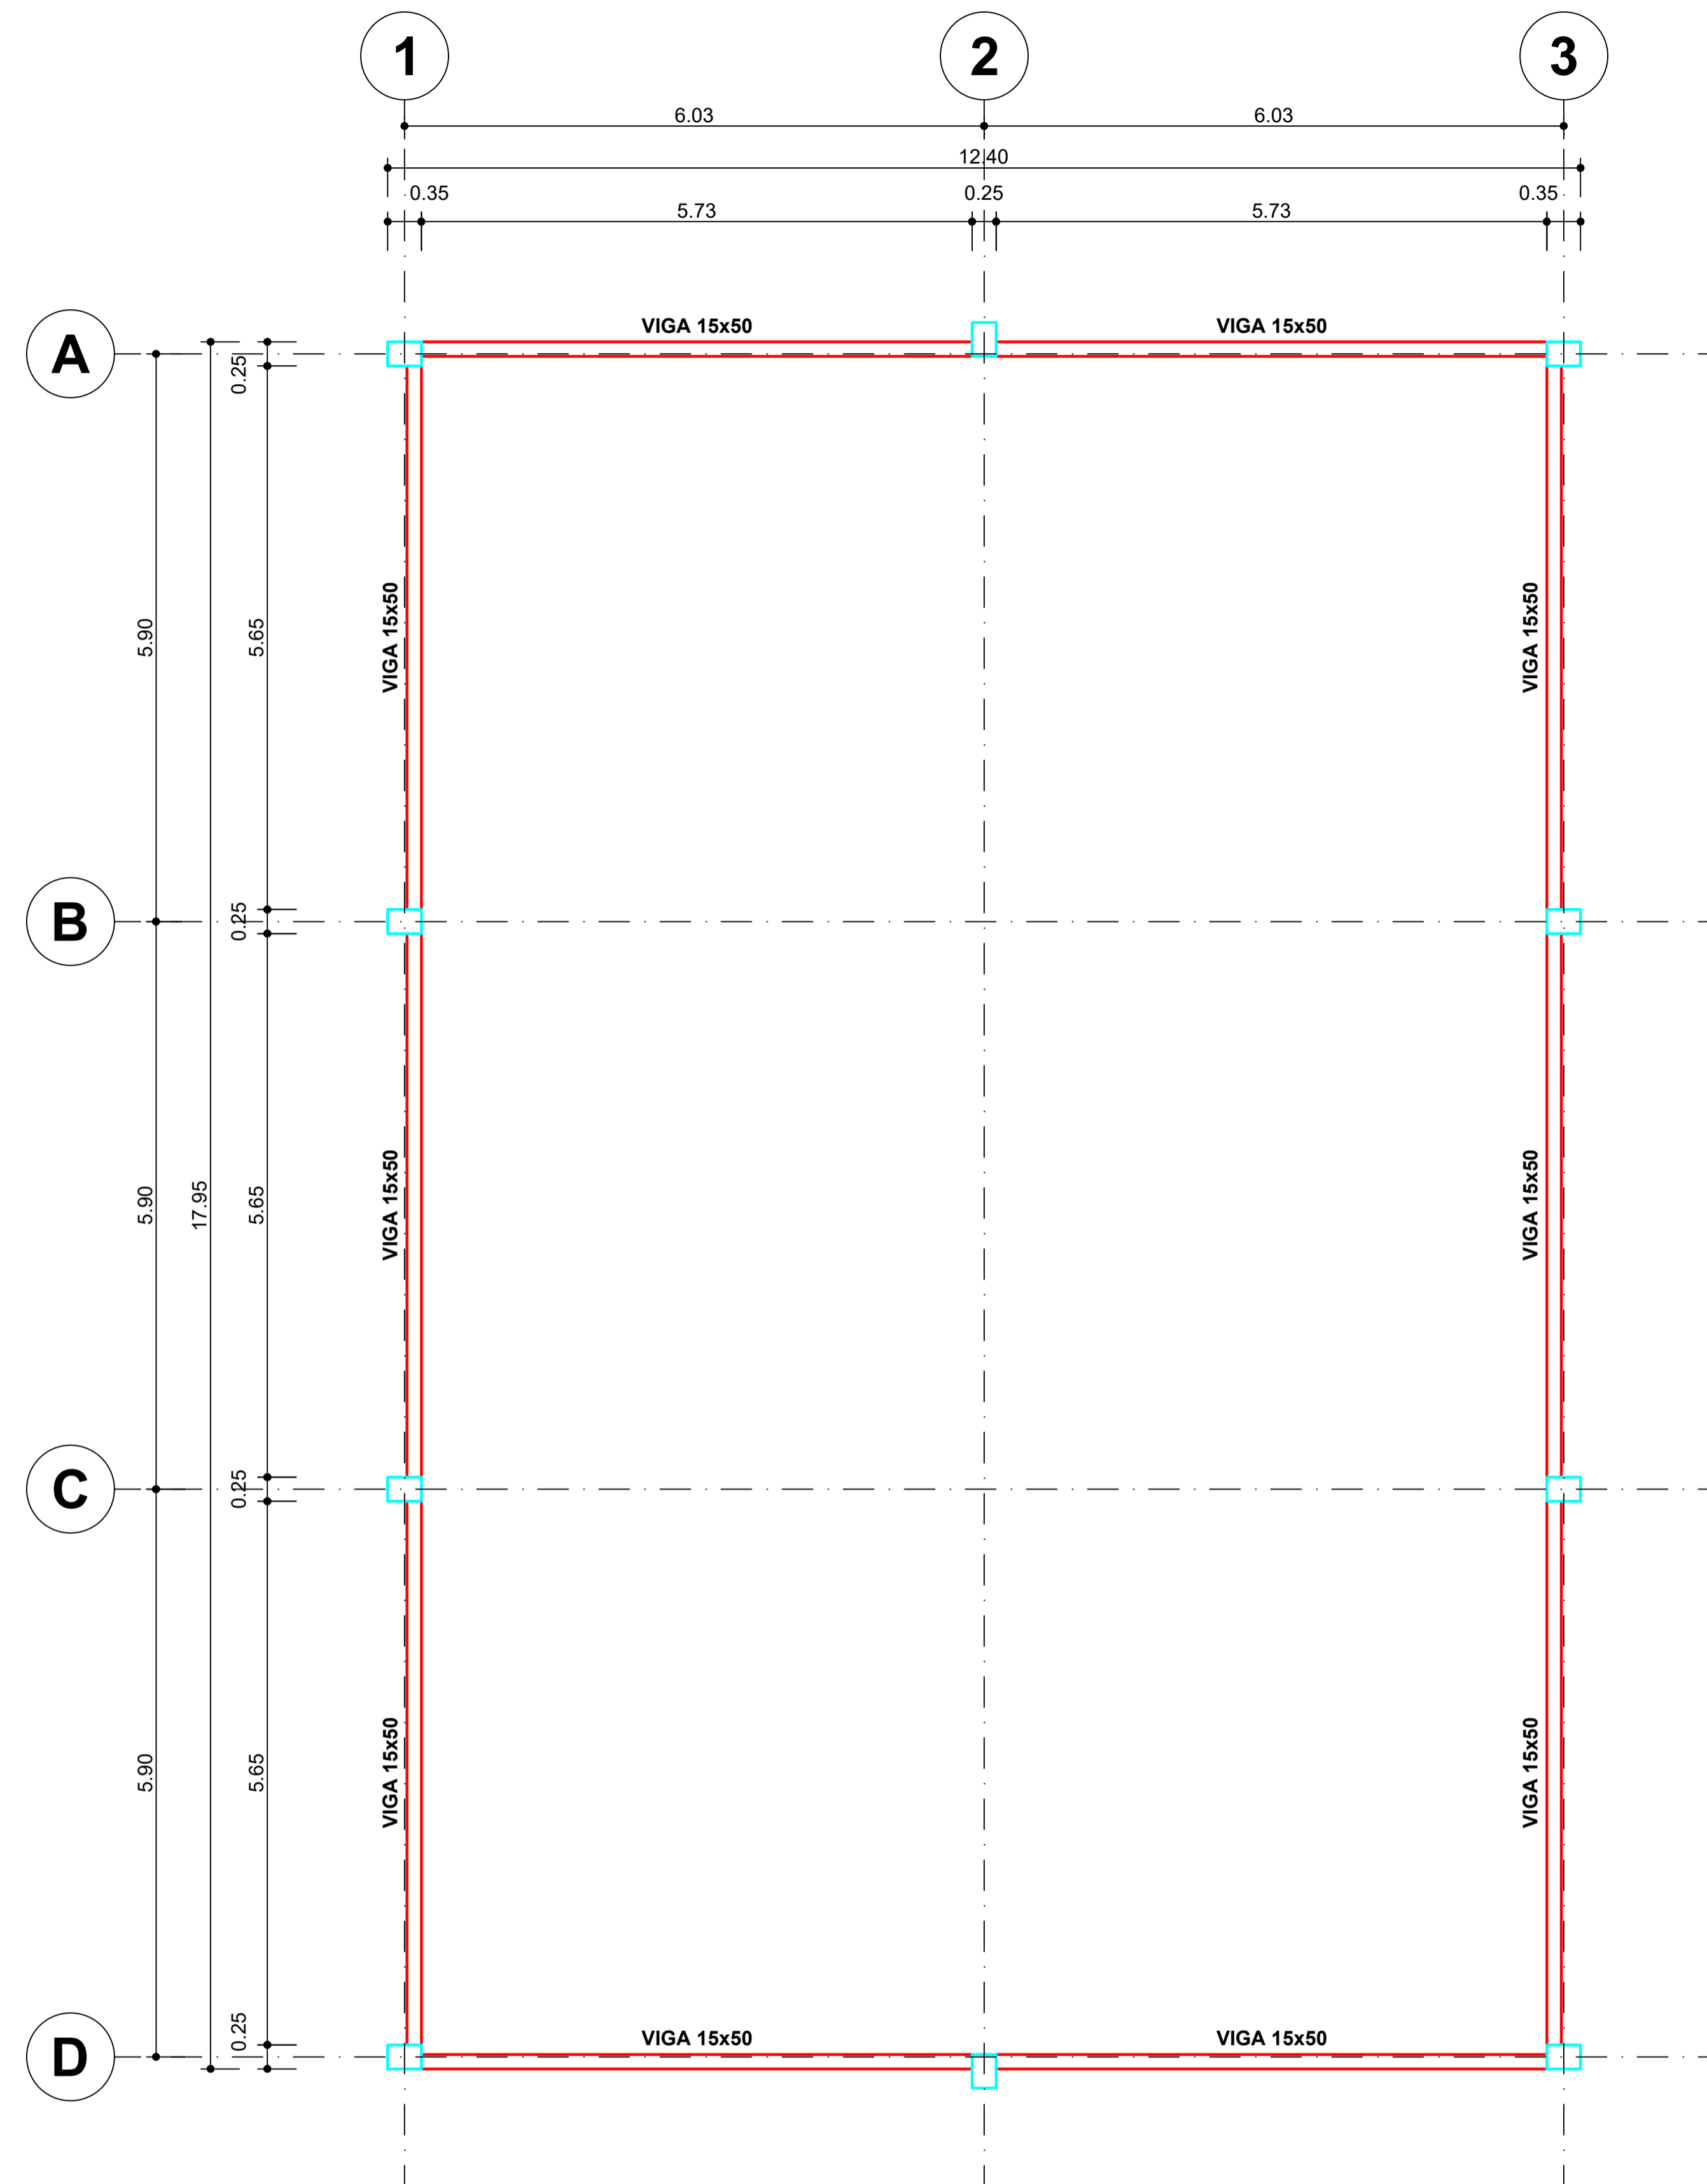

**PLANTA DE FORMA - NÍVEL +0,00**  
ESCALA: 1/50

RESUMO ESTRUTURA PRÉ-MOLDADA	
Blocos	10 unidades
Pilares 25x35x750	10 unidades
Estacas Escavada Mecanicamente, profundidade Estimada: 6,00 m	20 Estacas 120,00 m

RESUMO ESTRUTURA PRÉ-MOLDADA	
Vigas Nivel 0,00 - 15x50	56,80 m

**MAQUETE ELETRÔNICA**  
Disponível para Realidade Aumentada e Realidade Virtual



CARIMBOS E APROVAÇÕES:

PROJETO - RESPONSÁVEL TÉCNICO:	EXECUÇÃO - RESPONSÁVEL TÉCNICO:	ASSINATURA - PROPRIETÁRIO: (REPRESENTANTE)
--------------------------------	---------------------------------	--

**WALTER DALPIAZ JUNIOR**  
Engenheiro Civil - AMAVI  
CREA/SC 075658-9

REVISÃO	DATA	ALTERAÇÕES

**PROJETO ARQUITETÔNICO**



RUA: XV DE NOVEMBRO, Nº 737  
CEP: 89160-015 - CENTRO  
RIO DO SUL/SC  
FONE/FAX: (47) 3531-4242  
E-mail: amavi@amavi.org.br  
http://www.amavi.org.br

OBRA: **QUADRA DE ESPORTE COBERTA NA ESCOLA MUNICIPAL NOSSA SENHORA DAS GRAÇAS**  
PROPRIETÁRIO: PREFEITURA MUNICIPAL DE WITMARSUM  
ENDEREÇO: RUA 7 DE SETEMBRO - CENTRO - WITMARSUM/SC

CONTEÚDO: - LOCAÇÃO  
- PLANTA DE FORMAS  
NÍVEL 0,00  
DESENHO: EDUARDO FIGUEIREDO  
ÁREA: 215,40m<sup>2</sup>  
ESCALA: INDICADA  
DATA: 11/10/2019

FOLHA:  
**ARQ**  
**02/05**

TODOS OS DIREITOS RESERVADOS. PROIBIDA A REPRODUÇÃO PARCIAL OU TOTAL.  
DESENHO VÁLIDO SOMENTE ASSINADO PELO RESPONSÁVEL DO PROJETO.