


PLANTA BAIXA
ESC.: 1/50

Legenda	
	Estrutura existente
	Fechamento em alvenaria à executar

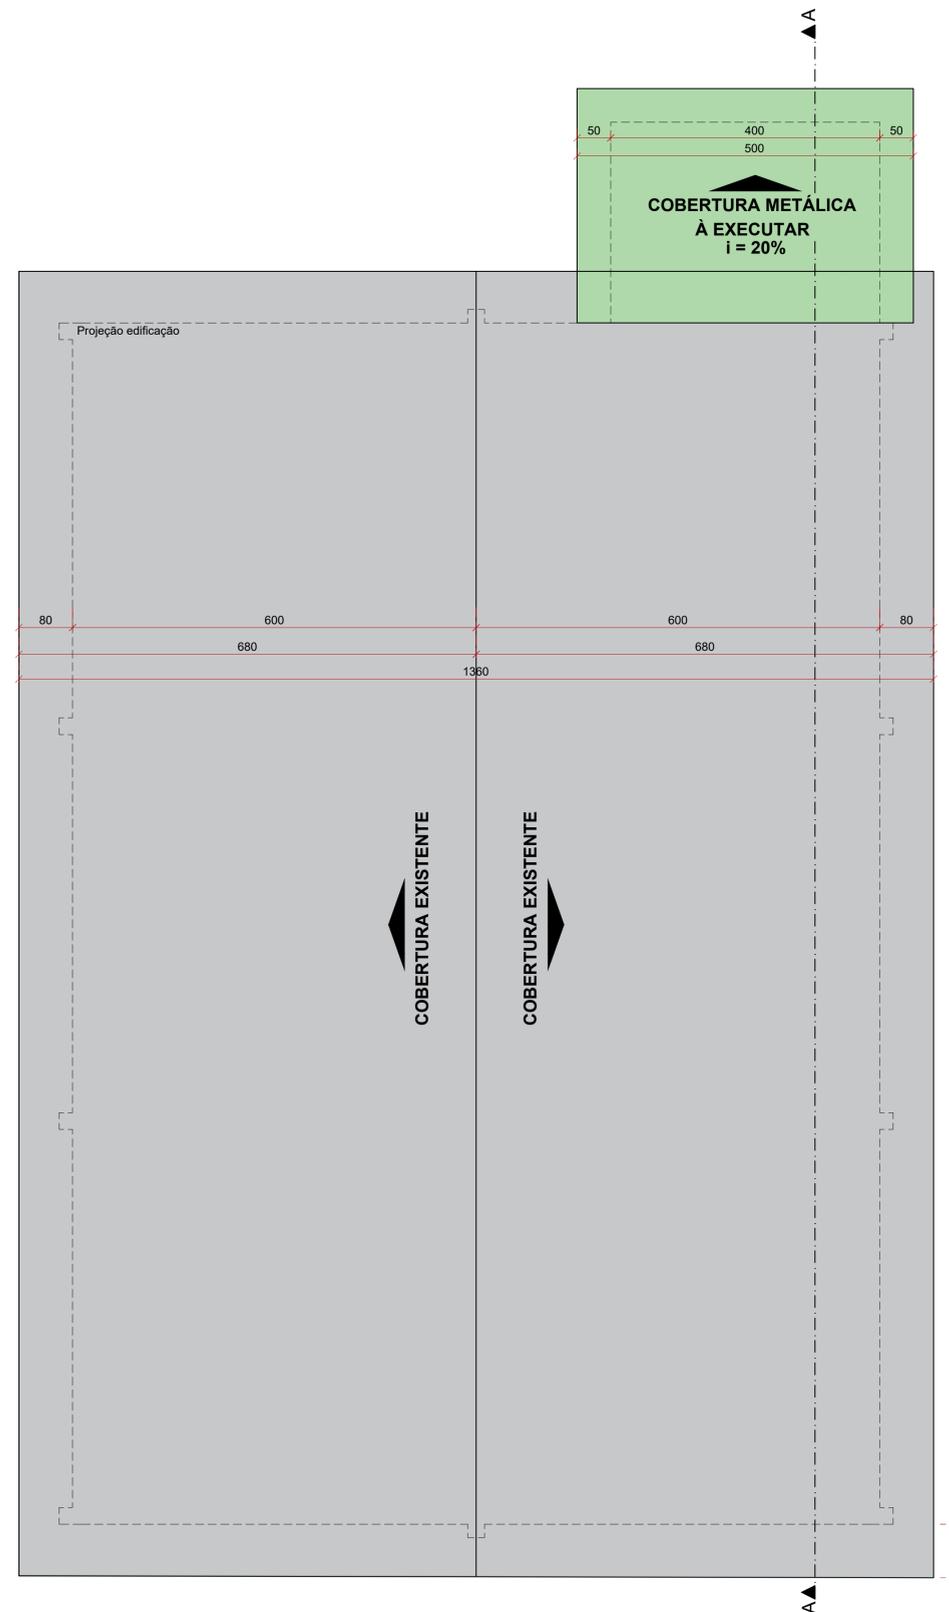

PLANTA DE COBERTURA
ESC.: 1/50

REVISÃO:	DATA:	DESCRIÇÃO:
R00	03/2022	EMISSION INICIAL

CARIMBOS E APROVAÇÕES:



PROPRIETÁRIO / CONTRATANTE:
PREFEITURA MUNICIPAL DE WITMARSUM
CNPJ: 83.102.442/0001-76

RESPONSÁVEL TÉCNICO PROJETO:
LUCIANO RICARDO KRUGER
ENGENHEIRO CIVIL - CREA: 090983-3-SC

PROJETO:
ARQUITETÔNICO

OBRA:
AMPLIAÇÃO E FECHAMENTO DA QUADRA DE ESPORTE COBERTA NA ESCOLA MUNICIPAL NOSSA SENHORA DAS GRAÇAS

LOGRADOURO: RUA 7 DE SETEMBRO
MUNICÍPIO: WITMARSUM

BAIRRO: CENTRO
UF: SC

Nº: S/N
CEP: 89157-000

ÁREA DE FECHAMENTO: 318,19 m²
ÁREA DE PISO À EXECUTAR: 21,44 m²

ÁREA DE AMPLIAÇÃO: 10,54 m²
ÁREA TOTAL: 350,17 m²

CONTEÚDO:
PLANTA BAIXA
PLANTA DE COBERTURA

ESCALA: INDICADA
DATA: ABRIL/2022

CÓDIGO AMAVI: 2683

DESENHISTA: AMANDA FARIAS

ARQ01/02