


BLOCO ADMINISTRATIVO

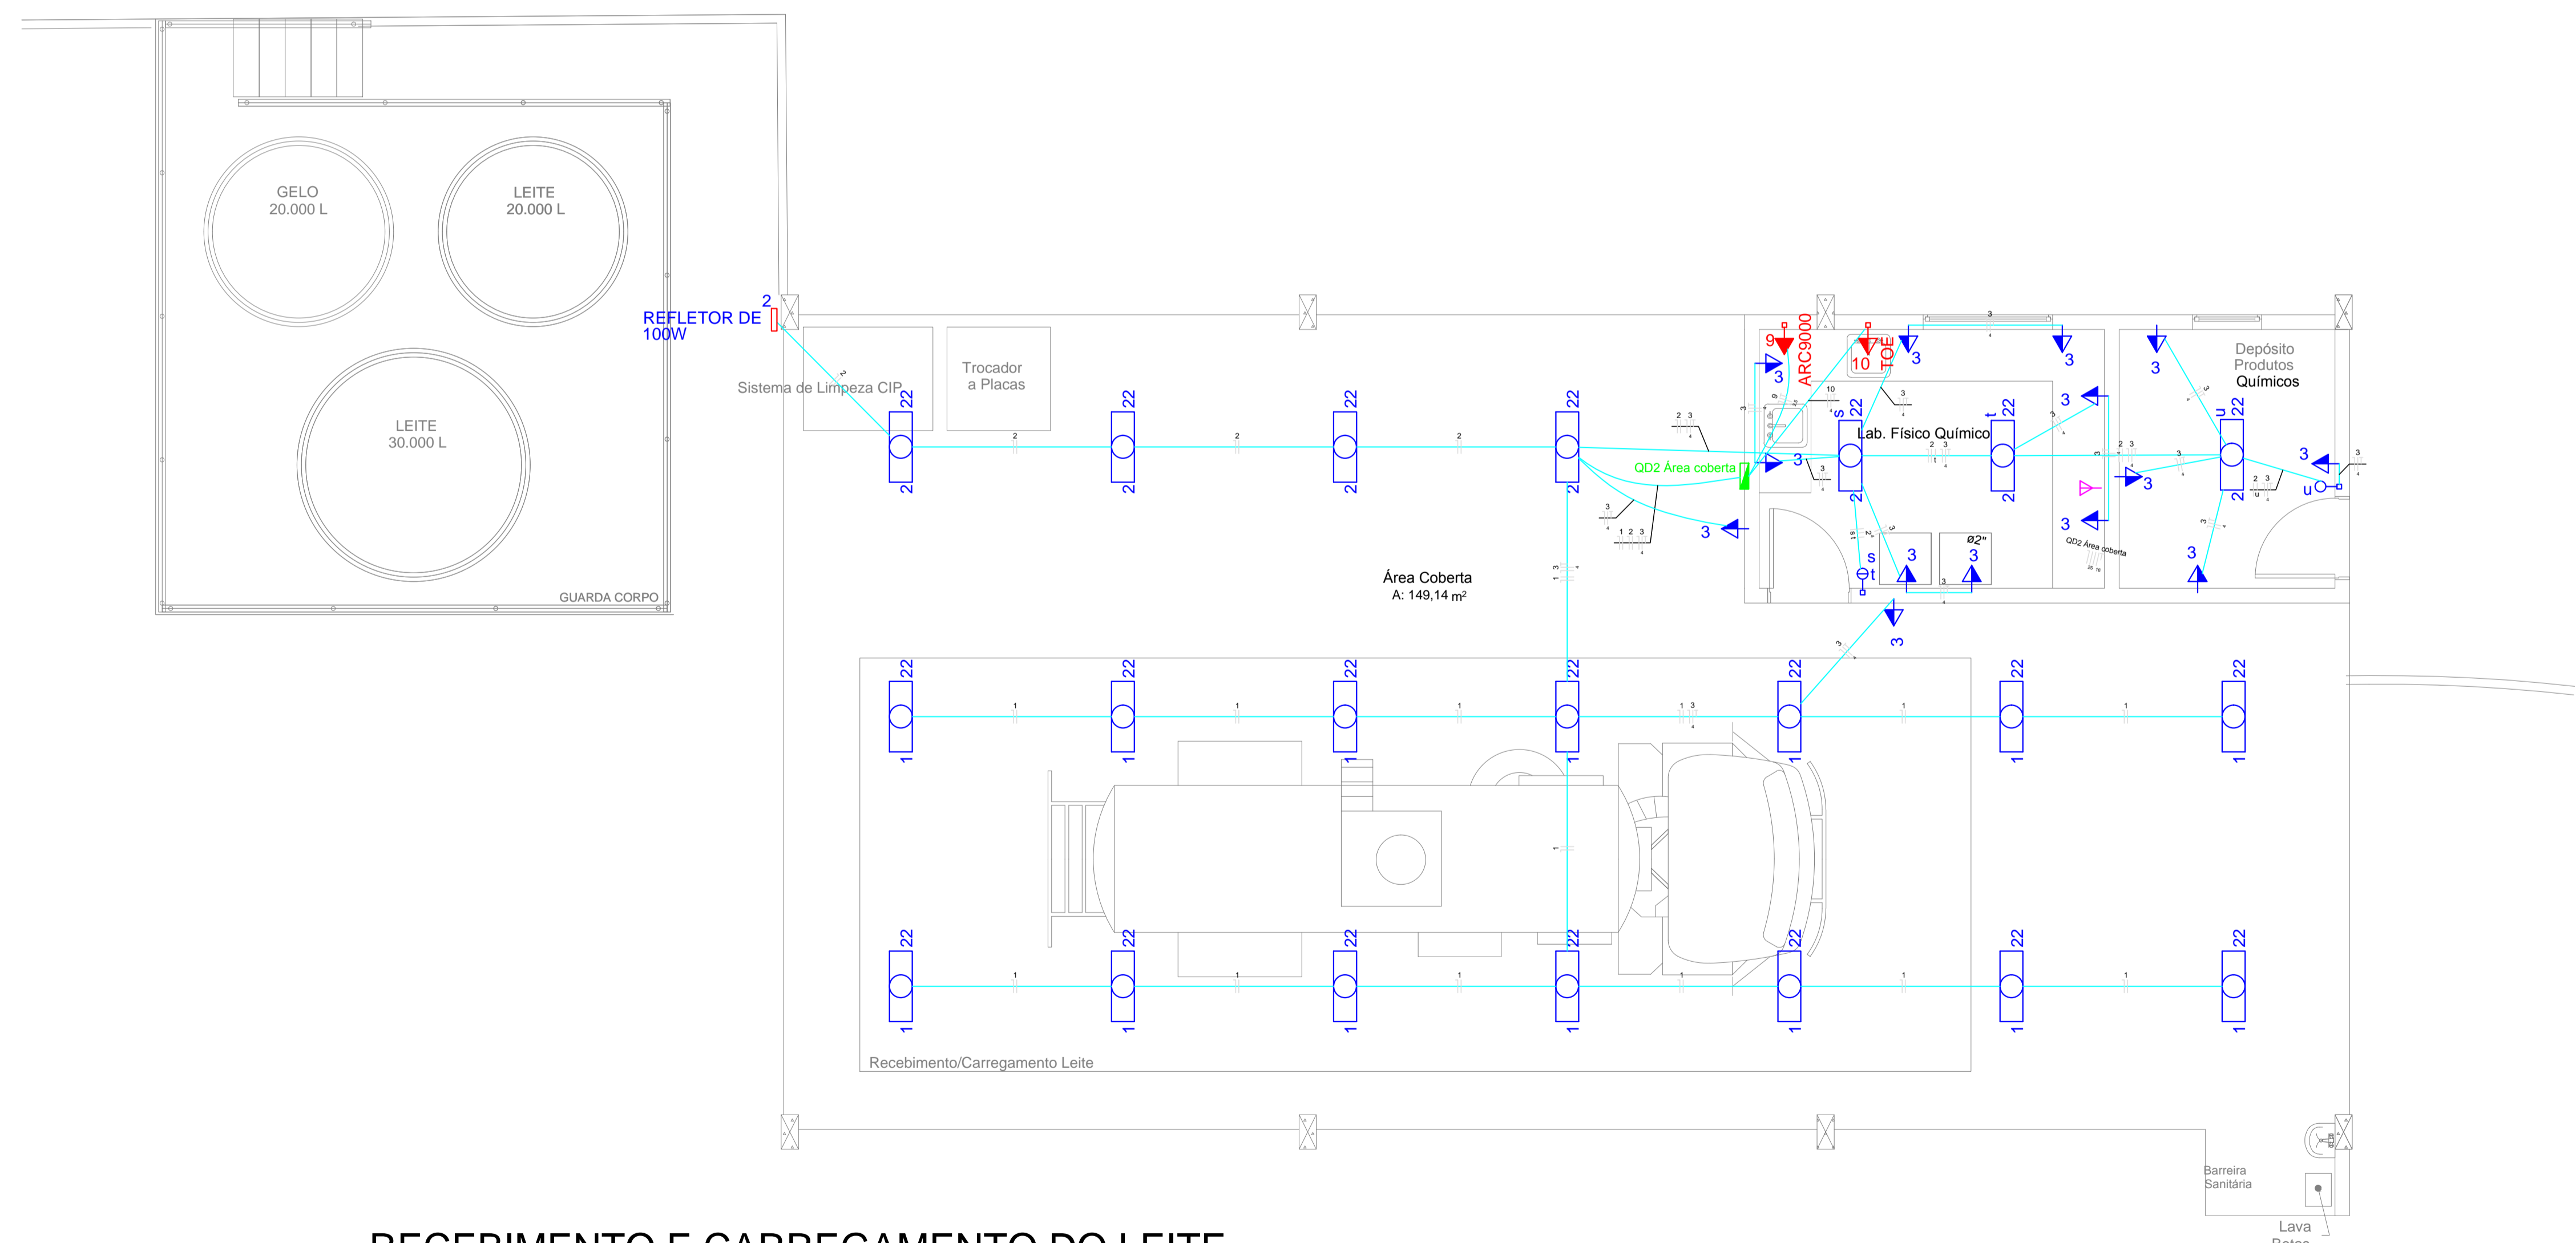

RECEBIMENTO E CARREGAMENTO DO LEITE

LEGENDA PADRÃO

| | |
|-------------------------------|---|
| | Caixa de medição - H=1,50m. (centro do visor) |
| | Quadro de distribuição - H=1,50m |
| Interruptores | |
| | Interruptor simples 1 tecla - 10A - 1,00m do piso (caixa 4x2) |
| | Interruptor simples 2 teclas - 10A - 1,00m do piso (caixa 4x2) |
| | Interruptor simples 3 teclas - 10A - 1,00m do piso (caixa 4x2) |
| | Interruptor simples 4 teclas - 10A - 1,00m do piso (caixa 4x4) |
| | Interruptor paralelo - 10A - 1,00m do piso (caixa 4x2) |
| Iluminação | |
| | Luminária de parede (arandela) |
| | Ponto de iluminação |
| | Refletor de led 150W |
| Tomadas de uso geral | |
| | Tomada hexagonal - 2P+T - 10 A - a 0,30m do piso |
| | Tomada hexagonal - 2P+T - 10 A - a 1,00m do piso |
| | Tomada hexagonal - 2P+T - 10 A - a 2,20m do piso |
| Tomadas Uso Específico | |
| | Ponto 2P+T a 2,20m - (Chuveiro) |
| | Tomada hexagonal - 2P+T - 20 A - H=1,00m - (Torneira Elétrica) |
| | Tomada hexagonal - 2P+T - 20 A - H= 1,00m - (Secadora de Roupas) |
| | Ponto - 2P+T - 20 A - H= 2,20m - (Ar condicionado) |
| Geral | |
| | Fase - Neutro - Terra - Retorno |
| | C.P.A. Caixa de Passagem e Aterramento |
| | C.P. Caixa de Passagem |
| Eletrodutos | |
| | Eletroduto Ø 3/4" (Teto e Parede) - Na laje de piso utilizar eletroduto reforçado |
| | Eletroduto Ø 1 1/4" |
| Comunicação | |
| | Caixa de distribuição para comunicação |
| | Ponto Telefone RJ11 e Internet RJ45 |

CARIMBOS E APROVAÇÕES:

| | | |
|--------------------------------|---------------------------------|--|
| PROJETO - RESPONSÁVEL TÉCNICO: | EXECUÇÃO - RESPONSÁVEL TÉCNICO: | ASSINATURA - PROPRIETÁRIO: (REPRESENTANTE) |
| | | |
| REVISÃO | DATA | ALTERAÇÕES |
| | | |

PROJETO ELÉTRICO



RUA: XV DE NOVEMBRO, Nº 737
CEP: 89160-015 -CENTRO
RIO DO SUL/SC
FONE/FAX: (47) 3531-4242
E-mail: amavi@amavi.org.br
http://www.amavi.org.br

| | |
|----------------------|---|
| OBRA: | POSTO DE REFRIGERAÇÃO DE LEITE |
| PROPRIETÁRIO: | PREFEITURA MUNICIPAL DE WITMARSUM |
| ENDEREÇO: | Estrada Geral Waldheim, S/N - LOCALIDADE WALDHEIM - WITMARSUM/SC |
| CONTEÚDO: | PLANTA BAIXA RECEBIMENTO E CARREGAMENTO DO LEITE BLOCO ADMINISTRATIVO |
| DESENHO: | LUCIANO R. KRUGER |
| ÁREA TOTAL: | 321,67m2 |
| ESCALA: | INDICADA |
| DATA: | 27/02/2019 |

FOLHA:
ELE
02/04

TODOS OS DIREITOS RESERVADOS. PROIBIDA A REPRODUÇÃO PARCIAL OU TOTAL. DESENHO VÁLIDO SOMENTE ASSINADO PELO RESPONSÁVEL DO PROJETO.