
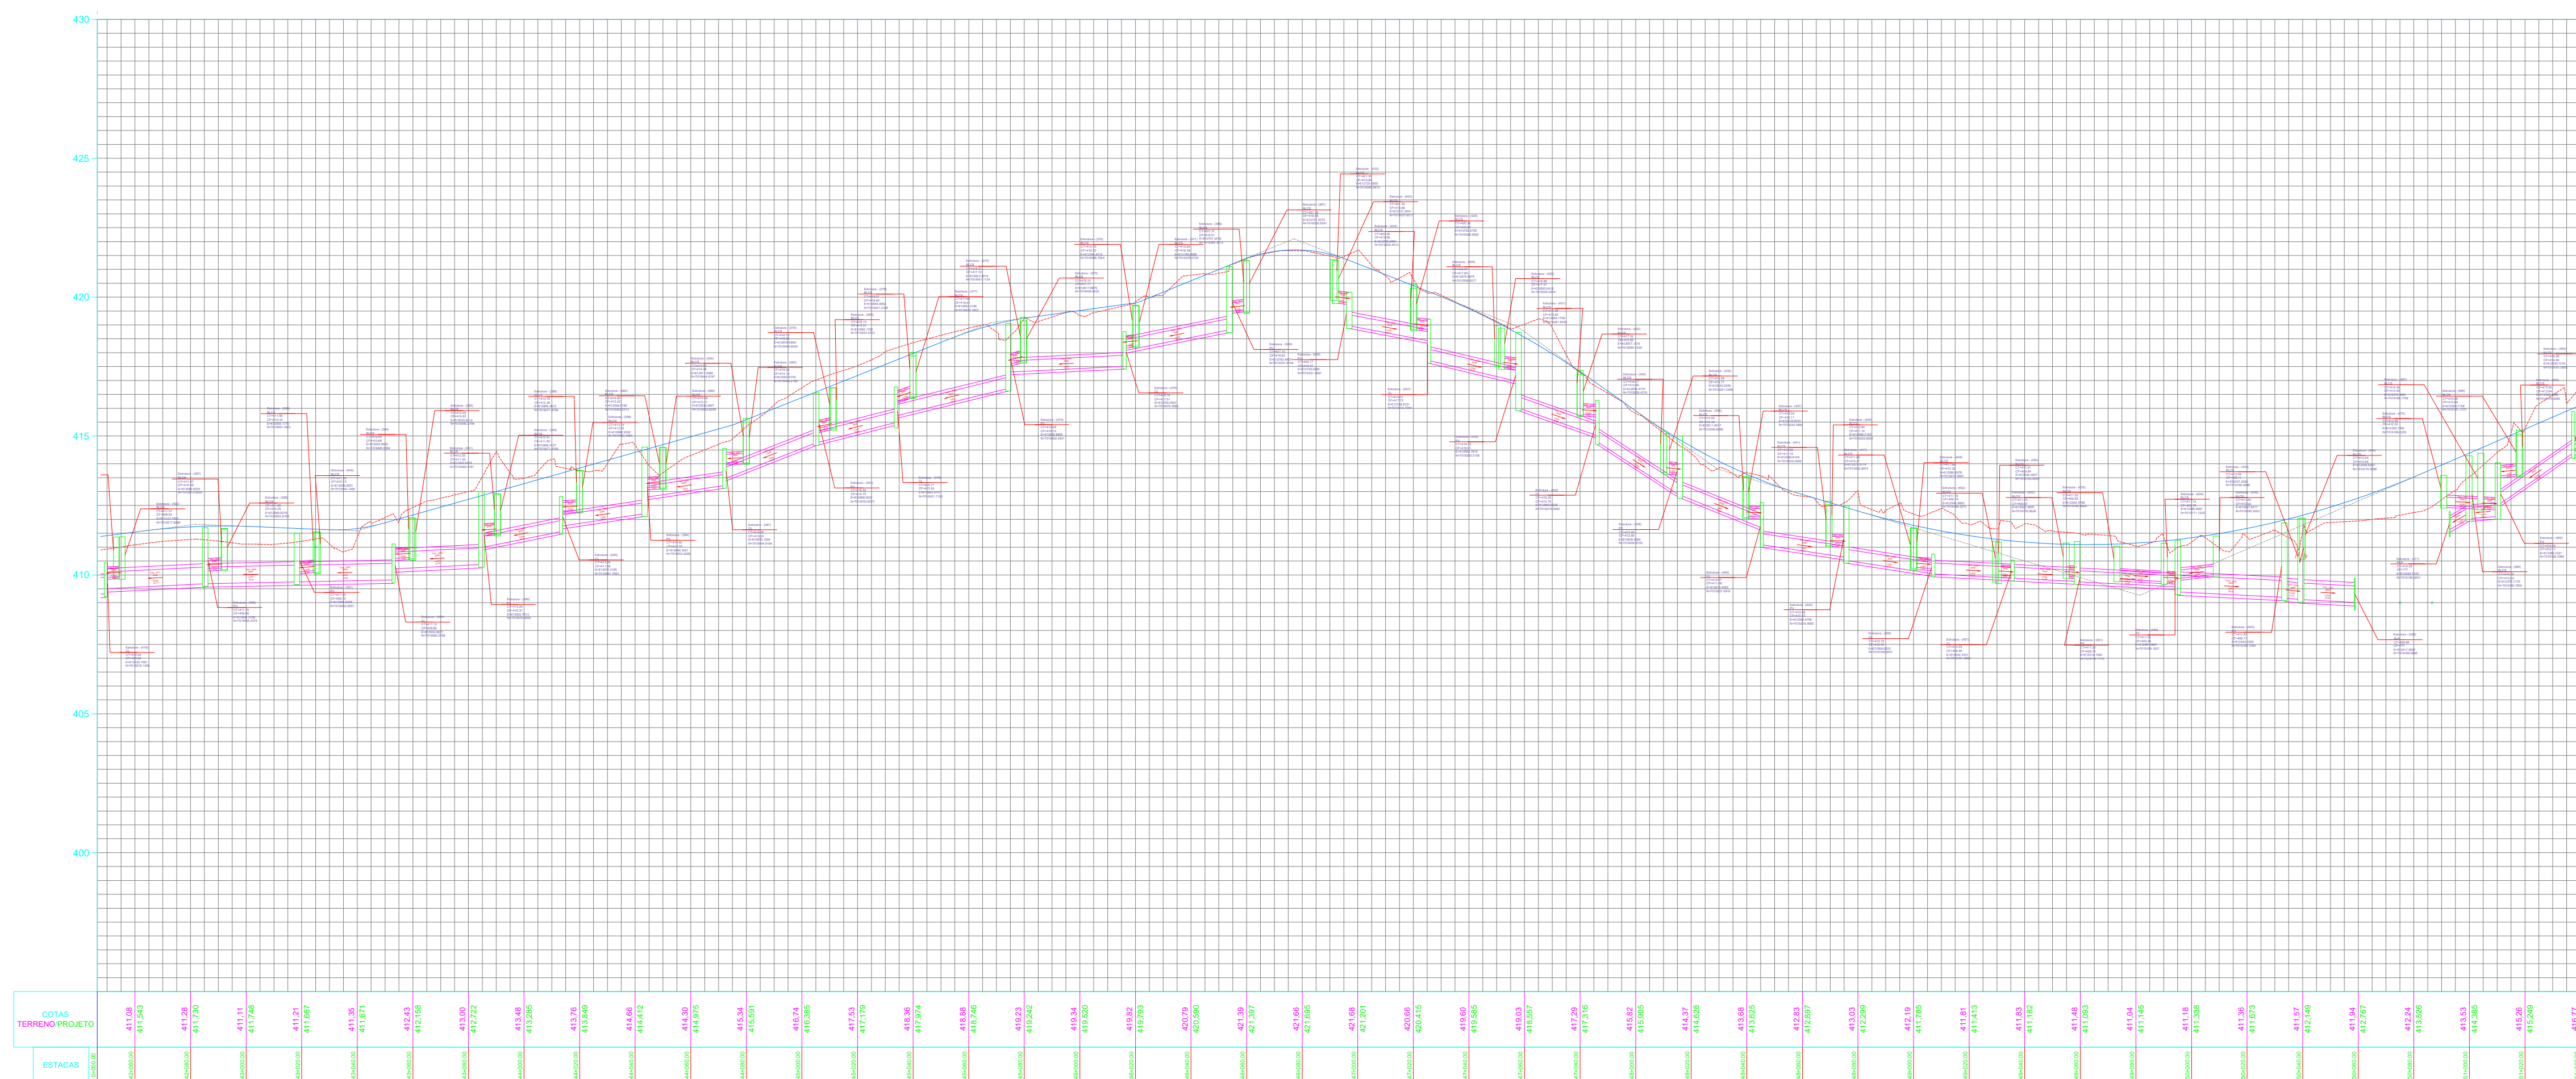


LEGENDA

- PERFIL NATURAL
- PERFIL PROJETADO

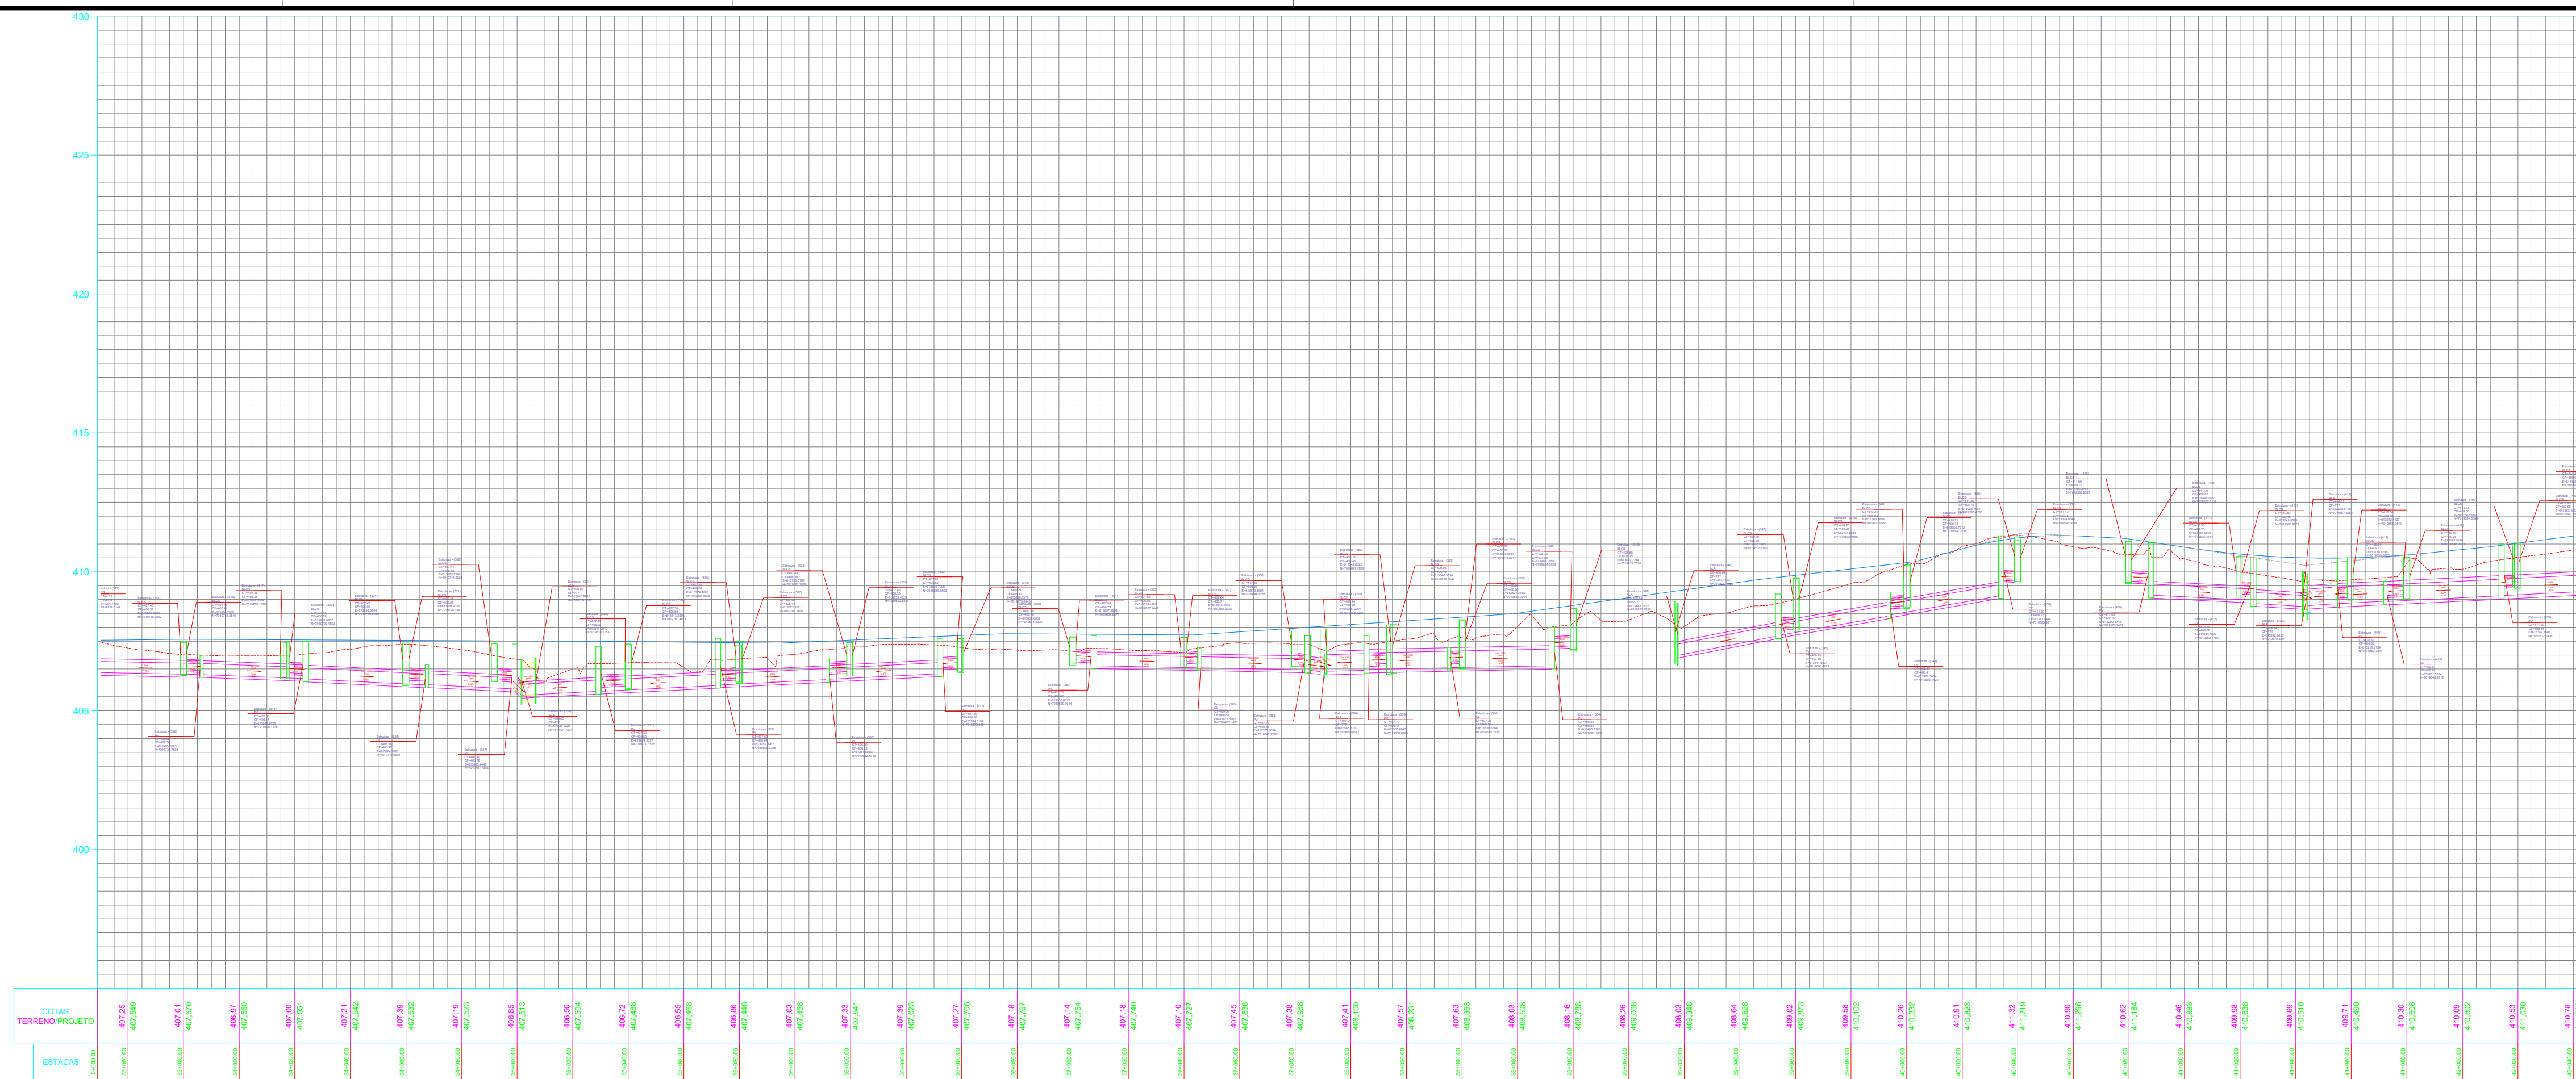

**NOTAS IMPORTANTES**

- Método racional aplicado a bacias com área até 50ha e racional modificado para áreas superiores;
- Os elementos de drenagem devem seguir o padrão determinado no Álbum de Projetos do DNIT.

REVISÃO	DATA	EMISSÃO INICIAL	DESCRIÇÃO	RESPONSÁVEL
00	28/10/2021			WALDOMIRO

**QUADRO DE REVISÕES**

APROVAÇÕES:

 **PREFEITURA MUNICIPAL DE WITMARSUM**  
 DEPARTAMENTO DE PLANEJAMENTO URBANO  
 Rua Sete de Setembro, 1520, Bairro Centro - Cep: 89.157-000  
 Telefone: (47) 3358-1300/1312  
 CNPJ: 83.102.442/0001-76

PROJETO: **PROJETO DE DRENAGEM**  
 NATUREZA: **PAVIMENTAÇÃO ASFÁLTICA DE RODOVIA**

TIPO: **PAVIMENTAÇÃO NOVA**

REFERÊNCIAS:  
 - PERFIL LONGITUDINAL - ESTACA 33+060.00 A 42+040.00  
 - PERFIL LONGITUDINAL - ESTACA 42+060.00 A 51+040.00

PROPRIETÁRIO (A): **PREFEITURA MUNICIPAL DE WITMARSUM** ASSINATURA DO REPRESENTANTE LEGAL:

ENDEREÇO DA OBRA/SERVIÇO:  
**RUA SETE DE SETEMBRO, WALDHEIM WITMARSUM - SC**

AUTOR DO PROJETO: **WALDOMIRO COLAUTTI JUNIOR** ENG. CIVIL - CREA 019.167-2 RESPONSÁVEL TÉCNICO - EXECUÇÃO:

ESCALA: **S/ ESC.** DESENHO: **WCJ** VERIFICAÇÃO: **WCJ** FOLHA Nº: **DRE-27/30**  
 EXTENSÃO DA PAVIMENTAÇÃO: **E = 7.414,00 m** DATA: **OUTUBRO/2021** OBRA/SERVIÇO Nº: **BCD - 005/2021** (REVISÃO - 00)

 **BCD PROJETOS E CONSTRUÇÕES CIVIS LTDA.**  
 CNPJ 41.465.794/0001-46  
 RUA NEREU RAMOS, 34 - SALA 01 - CENTRO  
 IBIRAMA - SC - CEP 89140-000  
 REG. CREA/SC 180296-3 / REG. CAU/SC PJ50394-1  
 E-MAIL: bcdprojeto@gmail.com / TELEFONE: (47) 3310-0234