


LEGENDA

— PERFIL NATURAL

— PERFIL PROJETADO

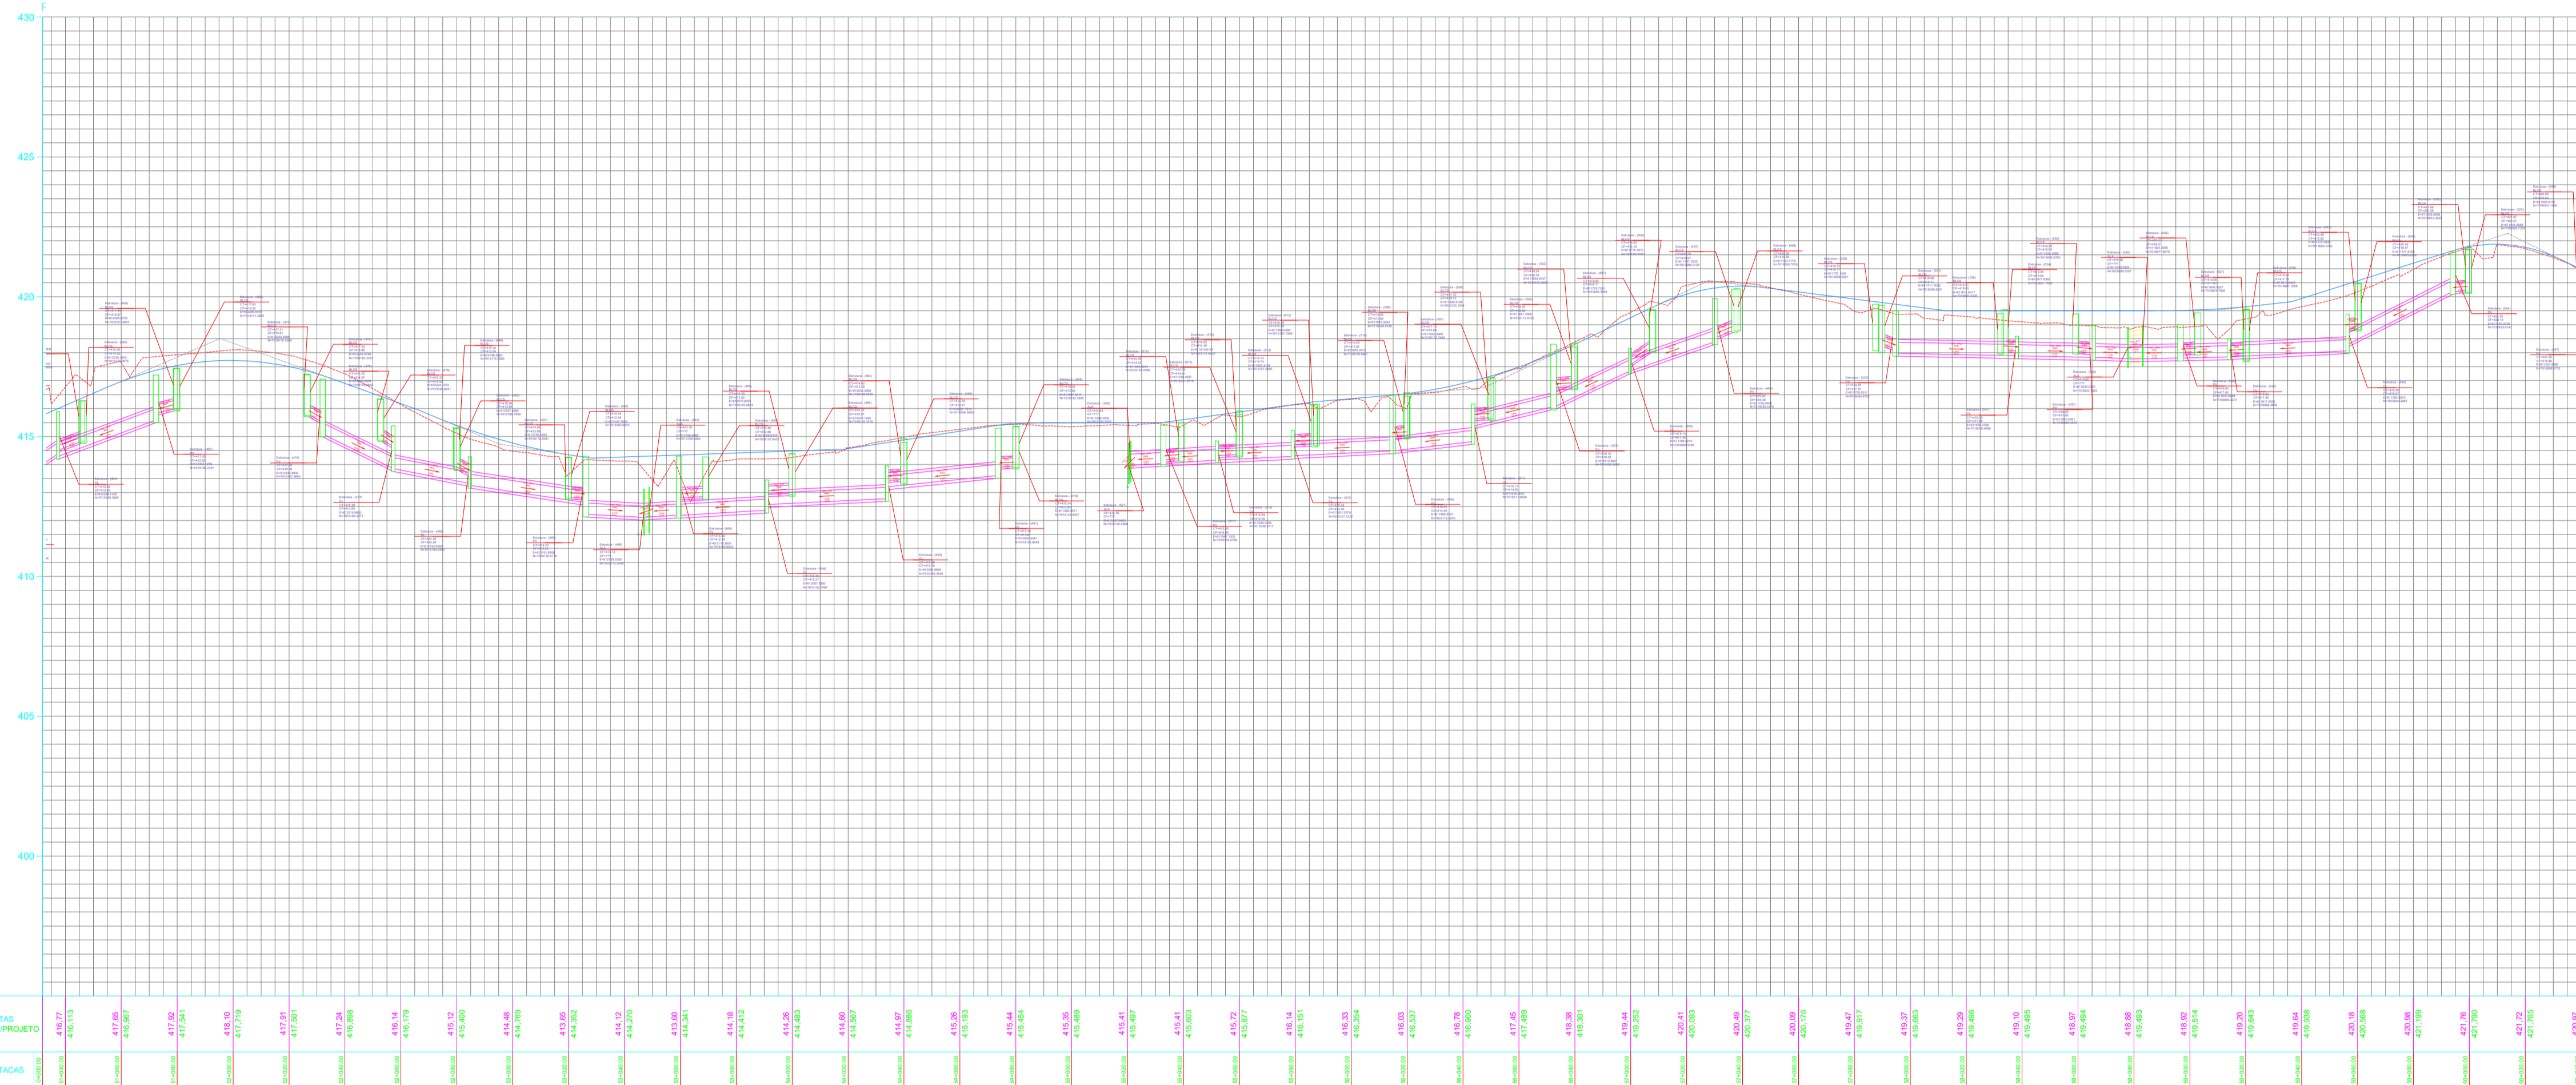

- NOTAS IMPORTANTES**
- Método racional aplicado a bacias com área até 50ha e racional modificado para áreas superiores;
 - Os elementos de drenagem devem seguir o padrão determinado no Álbum de Projetos do DNIT.

QUADRO DE REVISÕES			
00	28/10/2021	EMISSÃO INICIAL	WALDOMIRO
REVISÃO	DATA	DESCRIÇÃO	RESPONSÁVEL

APROVAÇÕES:

(This section contains signature lines for project approvals.)

PREFEITURA MUNICIPAL DE WITMARSUM
 DEPARTAMENTO DE PLANEJAMENTO URBANO
 Rua Sete de Setembro, 1520, Bairro Centro - Cep: 89.157-000
 Telefone: (47) 3358-1300/1312
 CNPJ: 83.102.442/0001-76

PROJETO: **PROJETO DE DRENAGEM**
 NATUREZA: **PAVIMENTAÇÃO ASFÁLTICA DE RODOVIA**
 TIPO: **PAVIMENTAÇÃO NOVA**
 REFERÊNCIAS:
 - PERFIL LONGITUDINAL - ESTACA 51+040.00 A 60+040.00

PROPRIETÁRIO (A): **PREFEITURA MUNICIPAL DE WITMARSUM** ASSINATURA DO REPRESENTANTE LEGAL:
 ENDEREÇO DA OBRA/SERVICO:
 RUA SETE DE SETEMBRO, WALDHEIM
 WITMARSUM - SC

AUTOR DO PROJETO:
WALDOMIRO COLAULTI JUNIOR
 ENG. CIVIL - CREA 019.167-2

RESPONSÁVEL TÉCNICO - EXECUÇÃO:

ESCALA: S/ ESC. DESENHO: WCJ VERIFICAÇÃO: WCJ FOLHA Nº: **DRE-28/30**
 EXTENSÃO DA PAVIMENTAÇÃO: E = 7.414,00 m DATA: OUTUBRO/2021 OBRA/SERVICO Nº: BCD - 005/2021
 (REVISÃO - 00)

BCD PROJETOS E CONSTRUÇÕES CIVIS LTDA.
 CNPJ 41.465.794/0001-46
 RUA NEREU RAMOS, 34 - SALA 01 - CENTRO
 IBIRAMA - SC - CEP 89140-000
 REG. CREA/SC 180296-3 / REG. CAU/SC PJ50394-1
 E-MAIL: bcdprojeto@gmail.com / TELEFONE: (47) 3310-0234