



PROJETO GEOMÉTRICO
Escala : 1/500

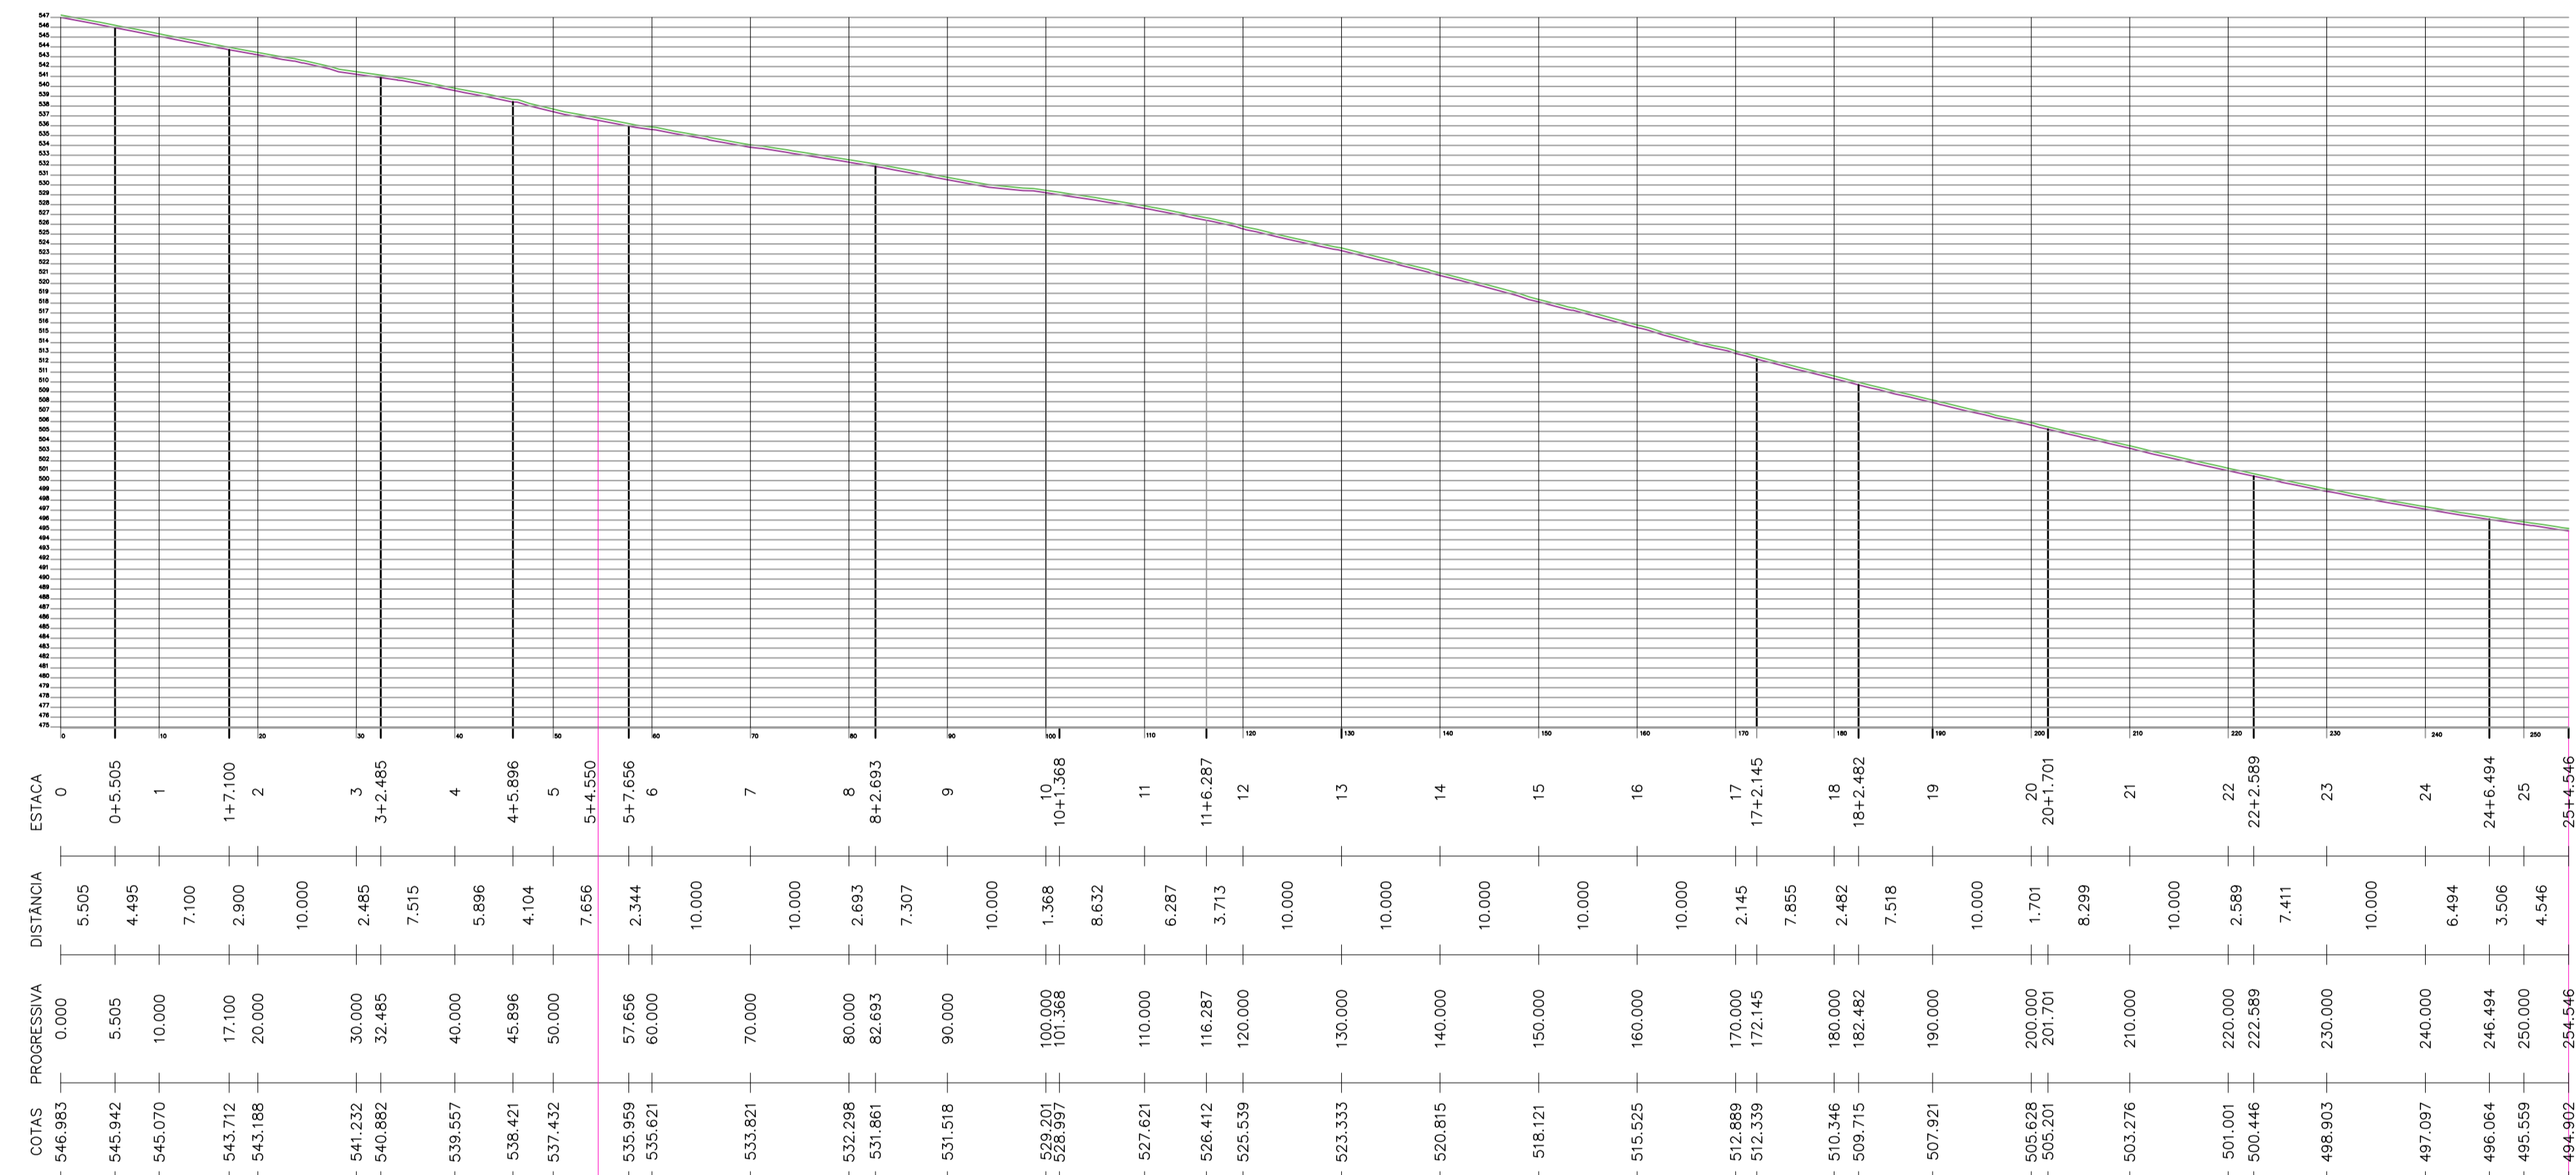

LEGENDA	
PAVIMENTAÇÃO DE CONCRETO A EXECUTAR	
BORDO	
DRENAGEM EXISTENTE	

PERFIL DA ESTRADA TUCANO FELIZ
Estaca inicial: 25 +4,56 m
Estaca final: 25 +4,56 m
Escala : 1/500

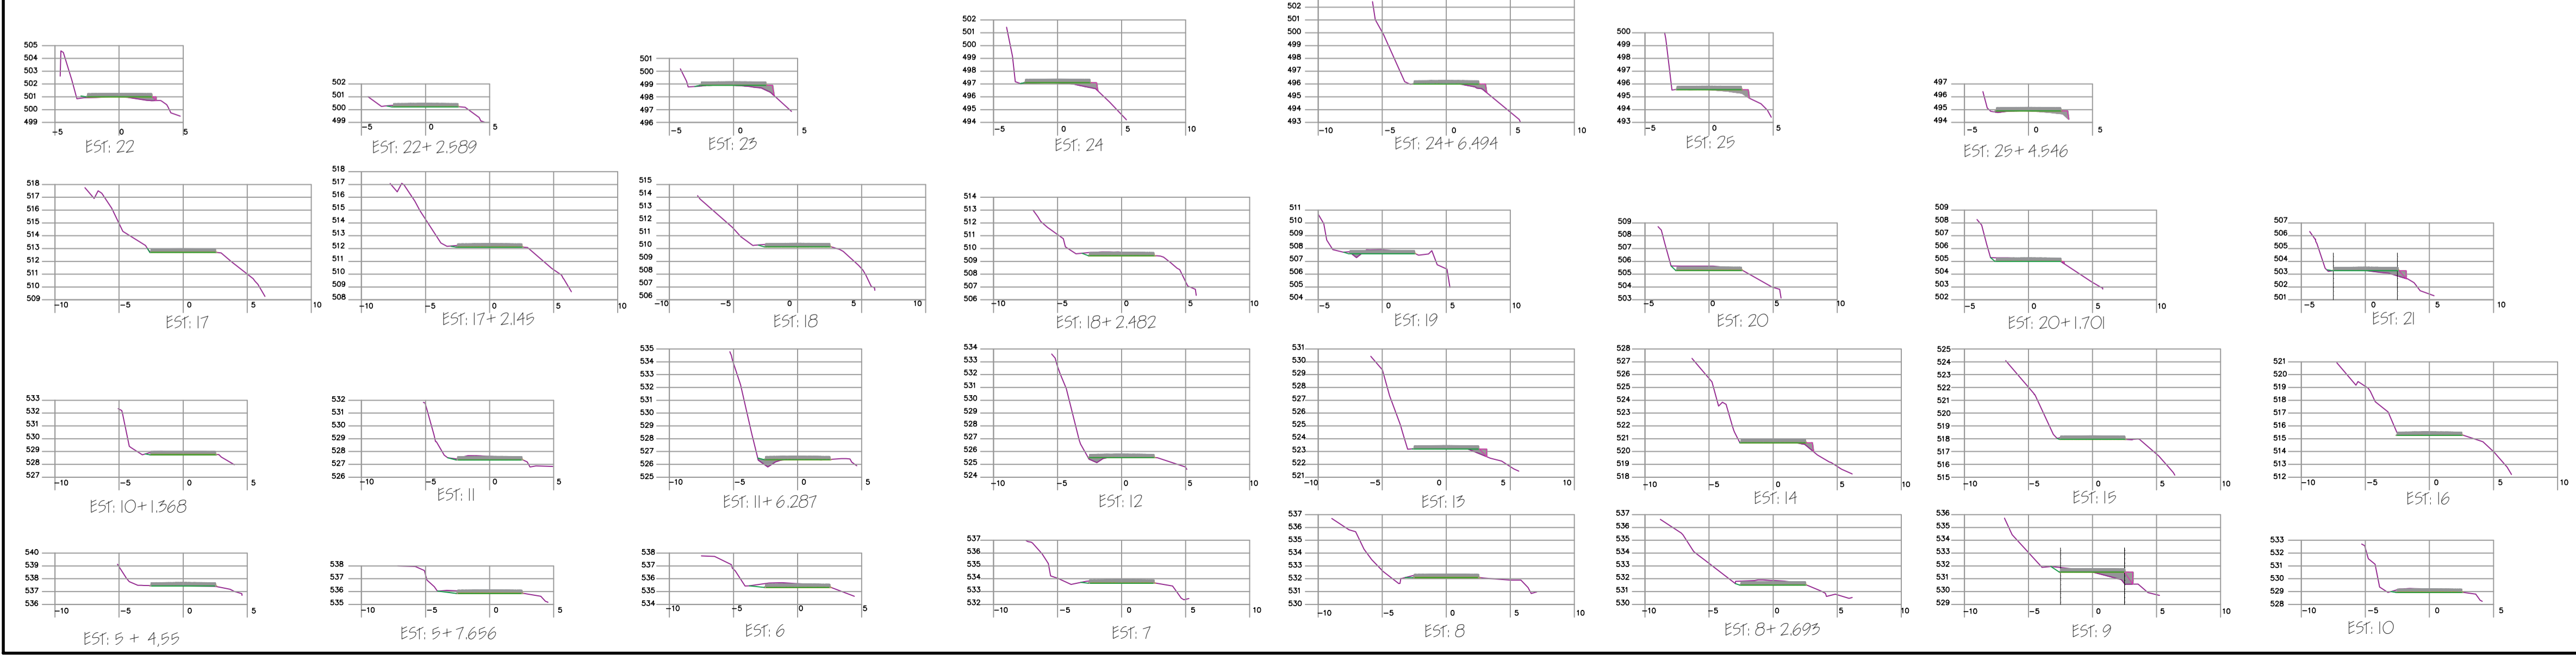

REVISÃO	DATA	DISCRIMINAÇÃO	RESP.

MUNICÍPIO DE WITMARSUM
 CNPJ: 83.102.442/0001-76
 RUA 07 DE SETEMBRO, 1520 - Centro, CEP: 89.157-000
 FONE: 047-3358-1300

OBRA E LOCAL:
PROJETO DE PAVIMENTAÇÃO COM CONCRETO
ESTRADA GERAL TUCANO FELIZ / WITMARSUM-SC

PROPRIETÁRIO	PREFEITURA MUNICIPAL DE WITMARSUM	EXTENSÃO	200,00 m
DESENHO	CAJOVA	ÁREA	1.000,00 m ²
RESP. TÉCNICO		CONF.	
DATA	NOVEMBRO/2022	ESCALA	
DISCRIMINAÇÃO DO PROJETO	TRECHO 01	INDICADAS	
		PRANCHA	PAV 01/02

CARLOS JOSÉ VARELA
 ENG CIVIL-CREA/SC 031719-0
 PLANTA DA ÁREA A SER PAVIMENTADA
 PERFIS LONGITUDINAL E TRANSVERSAL