

Legenda dos pilares	
	Pilar que morre
	Pilar que passa
	Pilar que nasce
	Pilar com mudança de seção

Legenda das vigas e paredes	
	Viga
	Viga invertida
	Parede de Bloco de Concreto Preenchido

Legenda de cargas nas lajes	
	Cargas de paredes nas lajes
	Carga em Área nas Lajes

Características dos materiais	
fck (kgf/cm <sup>2</sup> )	Ecs (kgf/cm <sup>2</sup> )
250	241500

Dimensão máxima do agregado = 19 mm

NOTAS LAJES PRÉ-FABRICADAS:

- A SEÇÃO E SENTIDO DAS LAJES ADOTADAS NO PROJETO ESTRUTURAL DEVERÃO SER RESPEITADOS.
- O DIMENSIONAMENTO DAS VIGOTAS E OS NEGATIVOS ENTRE AS LAJES DEVERÁ SER REALIZADO PELO FORNECEDOR DAS LAJES.


Nome	Tipo	Dados			Sobrecarga (kgf/m <sup>2</sup> )	
		Altura (cm)	Elevação (cm)	Nível (cm)	Permanente	Acidental
LT1	Trelçada 1D	13	0	-5	100	300
LT2	Trelçada 1D	13	0	-5	100	300
LT3	Trelçada 1D	13	0	-5	100	300
LT4	Trelçada 1D	13	0	-5	100	300
LT5	Trelçada 1D	13	0	-5	100	300
LT6	Trelçada 1D	13	0	-5	100	200
LT7	Trelçada 1D	13	0	-5	100	300
LT8	Trelçada 1D	13	0	-5	100	200
LT9	Trelçada 1D	13	0	-5	100	300
LT10	Trelçada 1D	13	0	-5	100	200
LT11	Trelçada 1D	13	0	-5	100	300
LT12	Trelçada 1D	13	0	-5	100	200
LT13	Trelçada 1D	13	0	-5	100	200
LT14	Trelçada 1D	13	0	-5	100	200
LT15	Trelçada 1D	13	0	-5	100	200
LT16	Trelçada 1D	13	0	-5	100	200
LT17	Trelçada 1D	13	0	-5	100	300
LT18	Trelçada 1D	13	0	-5	100	200
LT19	Trelçada 1D	13	0	-5	100	200
LT20	Trelçada 1D	13	0	-5	100	200
LT21	Trelçada 1D	13	0	-5	100	200
LT22	Trelçada 1D	13	0	-5	100	300
LT23	Trelçada 1D	13	0	-5	100	300
LT24	Trelçada 1D	13	0	-5	100	300
LT25	Trelçada 1D	13	0	-5	100	300
LT26	Trelçada 1D	13	0	-5	100	200
LT27	Trelçada 1D	13	0	-5	100	200
LT28	Trelçada 1D	13	0	-5	100	200
LT29	Trelçada 1D	13	0	-5	100	200
LT30	Trelçada 1D	13	0	-5	100	300
LT31	Trelçada 1D	13	0	-5	100	200
LT32	Trelçada 1D	13	0	-5	100	200
LT33	Trelçada 1D	13	0	-5	100	200
LT34	Trelçada 1D	13	0	-5	100	300
LT35	Trelçada 1D	13	0	-5	100	200

Vigas			
Nome	Seção (cm)	Elevação (cm)	Nível (cm)
VT1	14x60	0	-5
VT2	20x60	0	-5
VT3	14x60	0	-5
VT4	20x60	0	-5
VT5	14x60	0	-5
VT6	14x60	0	-5
VT7	14x40	0	-5
VT8	14x40	0	-5
VT9	14x40	0	-5
VT10	14x40	0	-5
VT11	14x60	0	-5
VT12	14x40	0	-5
VT13	14x40	0	-5
VT14	14x40	0	-5
VT15	14x40	0	-5
VT16	14x40	0	-5
VT17	14x40	0	-5
VT18	14x40	0	-5
VT19	14x40	0	-5
VT20	14x40	0	-5
VT21	14x60	0	-5
VT22	14x40	0	-5
VT23	14x40	0	-5
VT24	14x40	0	-5
VT25	14x40	0	-5
VT26	14x60	0	-5

Pilares			
Nome	Seção (cm)	Elevação (cm)	Nível (cm)
P3	20x35	0	-5
P4	20x35	0	-5
P5	20x35	0	-5
P6	14x35	0	-5
P7	20x20	0	-5
P8	20x35	0	-5
P9	20x35	0	-5
P10	20x35	0	-5
P11	20x35	0	-5
P12	20x35	0	-5
P13	20x35	0	-5
P14	20x35	0	-5
P15	20x35	0	-5
P16	14x35	0	-5
P17	14x35	0	-5
P18	20x35	0	-5
P19	20x35	0	-5
P20	20x35	0	-5
P21	20x35	0	-5
P22	20x35	0	-5
P23	20x35	0	-5
P24	14x35	0	-5
P25	20x35	0	-5
P26	20x35	0	-5
P27	20x35	0	-5
P28	20x35	0	-5
P29	20x35	0	-5
P30	20x35	0	-5
P31	14x35	0	-5
P32	14x35	0	-5
P33	20x35	0	-5
P34	20x35	0	-5
P35	14x35	0	-5
P36	20x35	0	-5
P37	20x35	0	-5
P38	20x35	0	-5
P39	14x35	0	-5
P40	20x35	0	-5
P41	20x35	0	-5
P42	20x35	0	-5
P43	14x35	0	-5
P44	14x35	0	-5
P45	14x35	0	-5
P46	14x35	0	-5
P47	14x35	0	-5
P48	14x35	0	-5
P49	14x35	0	-5
P50	14x35	0	-5
P51	14x35	0	-5
P52	14x35	0	-5
P53	14x35	0	-5
P54	14x35	0	-5
P55	14x35	0	-5
P56	14x35	0	-5
P57	14x35	0	-5
P58	14x35	0	-5
P59	14x35	0	-5
P60	14x35	0	-5

Área de lajes			
Tipo	Altura (cm)	Bloco de Enchimento	Área (m <sup>2</sup> )
Trelçada 1D	13	EPS 8/30/125	308.67


REGULARIZAÇÃO DE ARGAMASSA (~3cm)  
+ REVESTIMENTO CERÂMICO

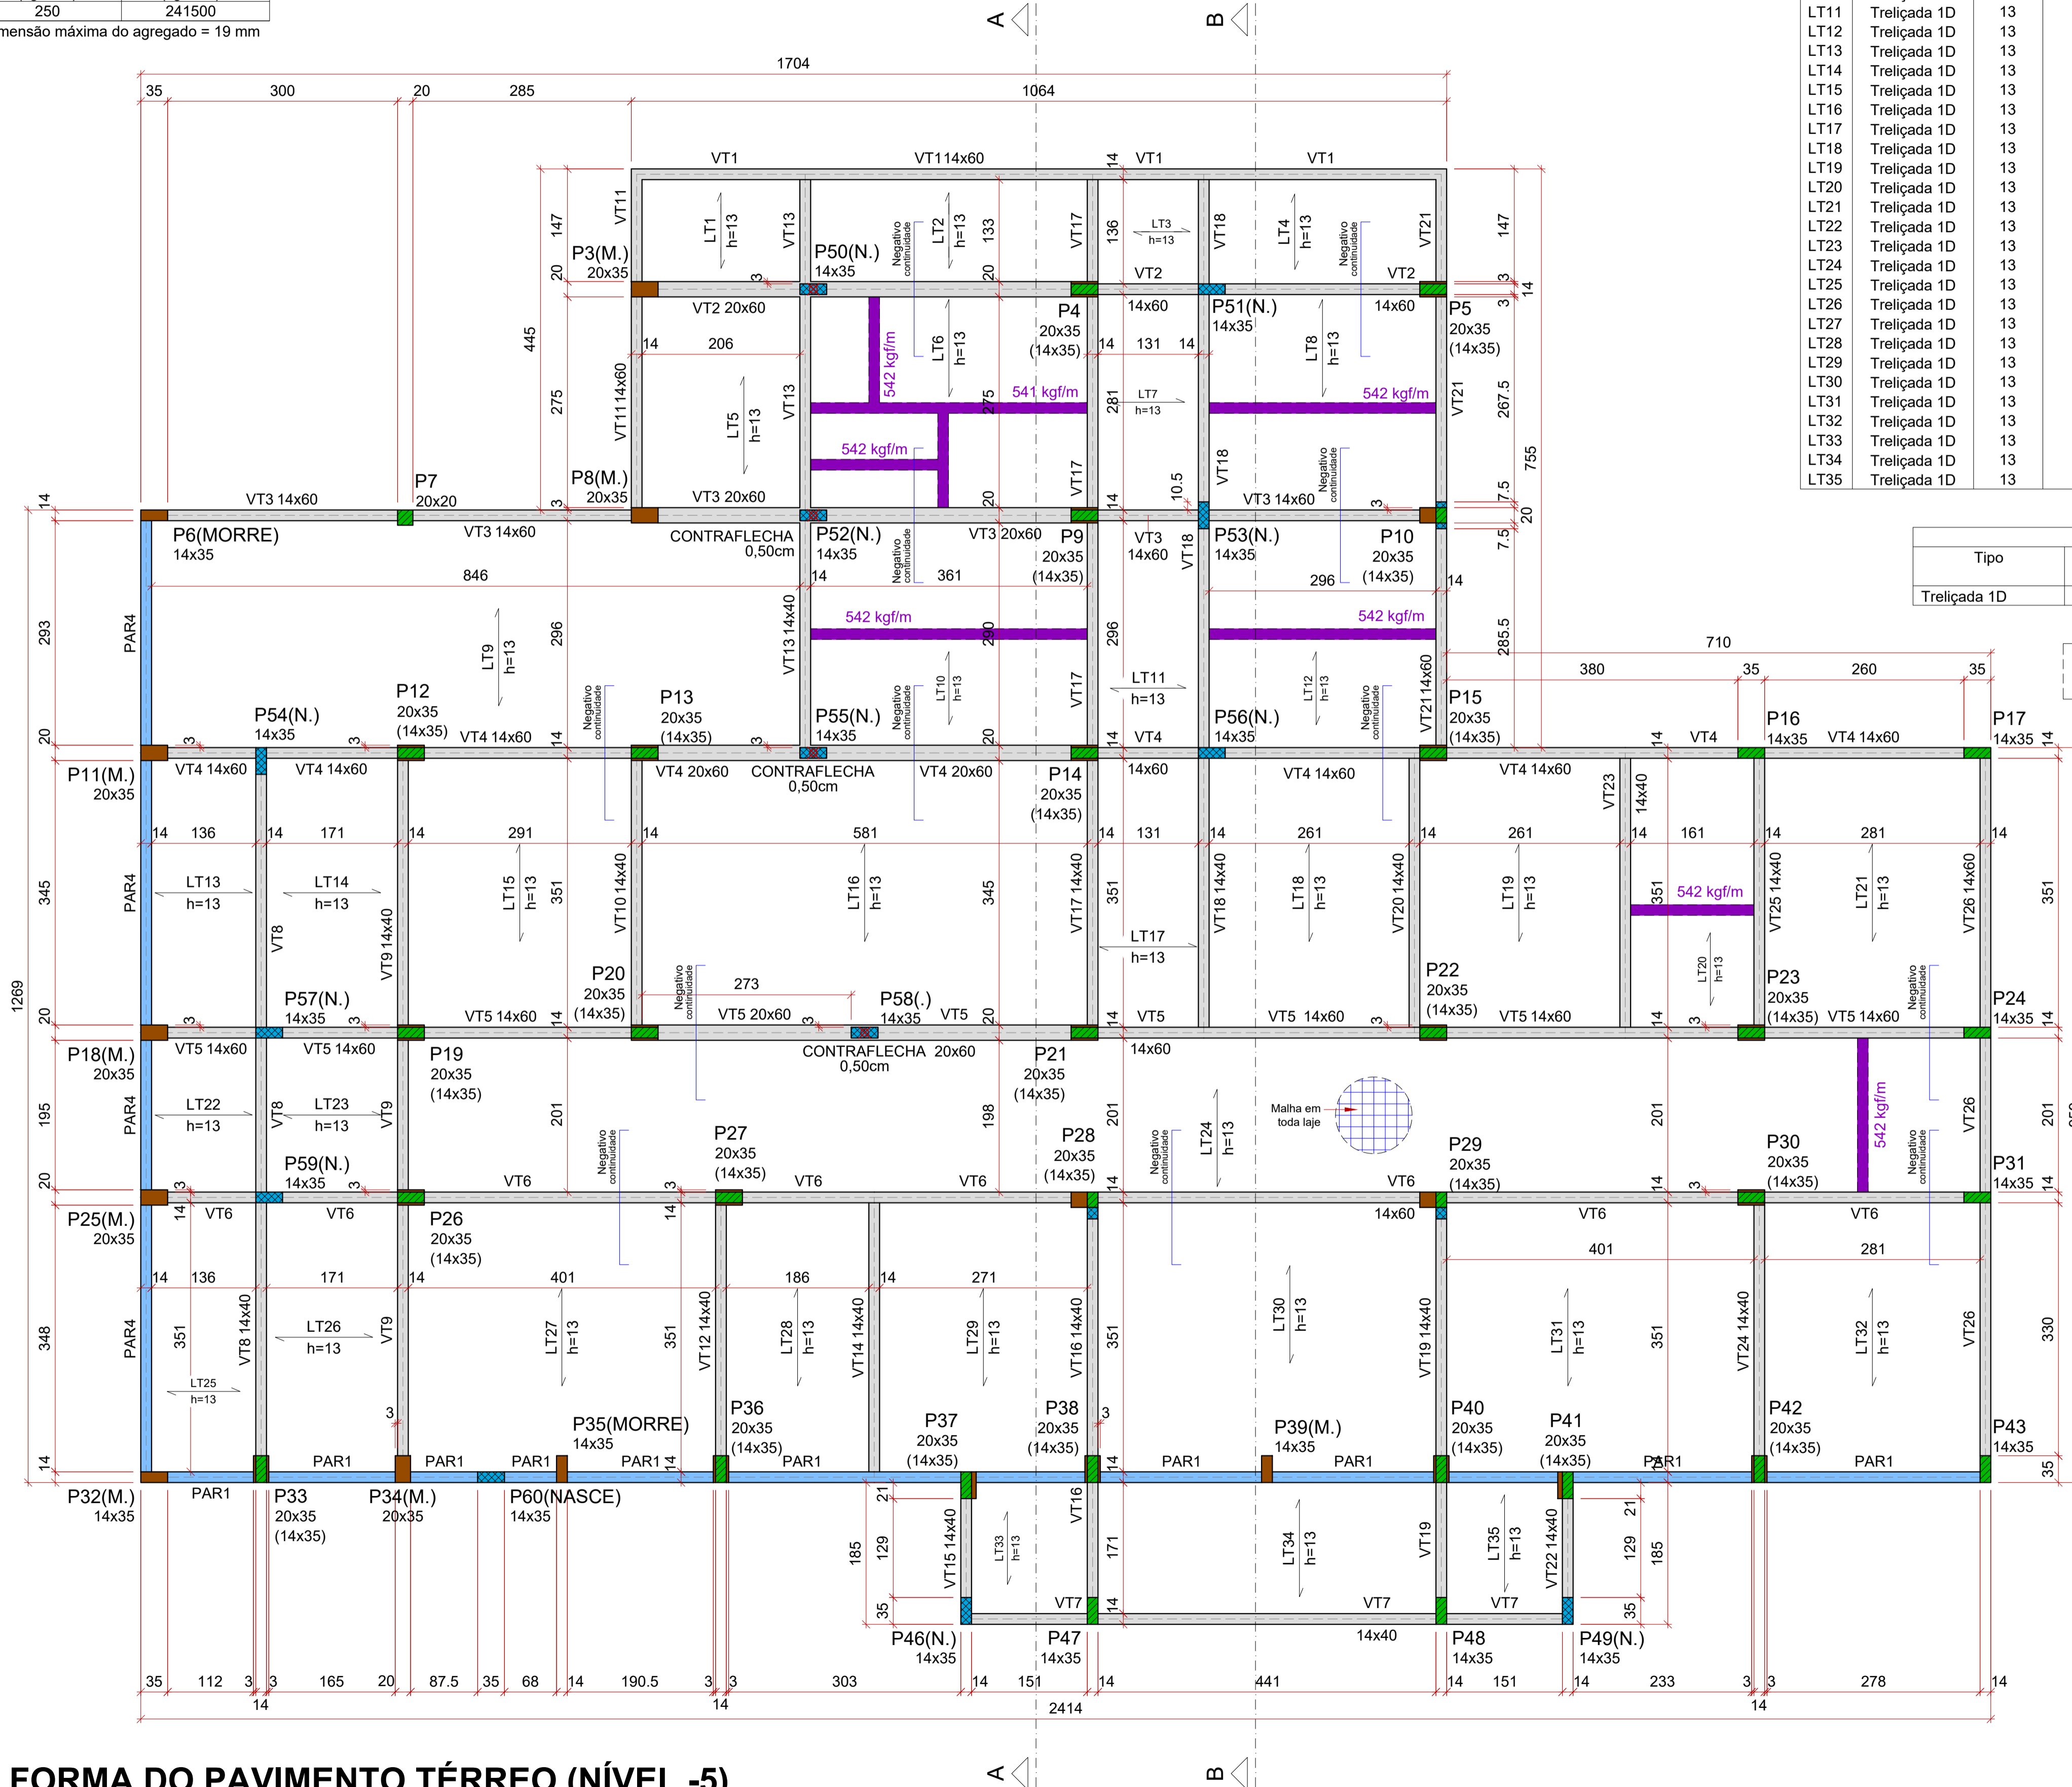

FORMA DO PAVIMENTO TÉRREO (NÍVEL -5)

ESC.: 1:50

REVISÃO:	DATA:	DESCRIÇÃO:
R00	03/2022	EMIÇÃO INICIAL

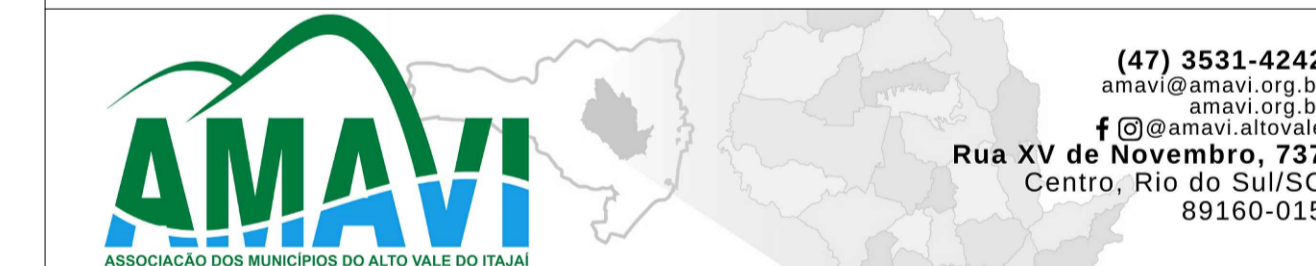

PROPRIETÁRIO / CONTRATANTE:	ASSINATURA:
<b>PREFEITURA MUNICIPAL DE WITMARSUM</b> CNPJ: 83.102.442/0001-76	

RESPONSÁVEL TÉCNICO PROJETO:	ASSINATURA:
<b>EDUARDO FRANCISCO SILVA DE FIGUEIREDO</b> ENGENHEIRO CIVIL - CREA: 187051-8-SC	

PROJETO:
<b>ESTRUTURAL</b>

OBRA:
CONSTRUÇÃO DE UMA UNIDADE BÁSICA DE SAÚDE DE PORTE 1

LOGRADOURO: RUA 25 DE JULHO	BAIRRO: CENTRO	Nº: S/N
MUNICÍPIO: WITMARSUM	UF: SC	CEP: 89157-000

ÁREA TOTAL EDIFICAÇÃO:
346,45m <sup>2</sup>

CONTEÚDO:	ESCALA:	DATA:
FORMA DO PAVIMENTO TÉRREO	INDICADA	SETEMBRO/2022

CÓDIGO AMAVI:	DESENHISTA:
2744	EDUARDO FIGUEIREDO

**EST01/24**

TODOS OS DIREITOS RESERVADOS. PROIBIDA A REPRODUÇÃO PARCIAL OU TOTAL. DESENHO VÁLIDO SOMENTE ASSINADO PELO RESPONSÁVEL DO PROJETO.