


**LEGENDA**

|                         |   |
|-------------------------|---|
| PERFIL ORIGINAL         | — |
| PERFIL DO GREIDE        | — |
| PERFIL COM PAVIMENTAÇÃO | — |
| TUBULAÇÃO               | — |

**PERFIL DA DRENAGEM**  
Rua Lídia Paduin  
Escala : 1/500

**LEGENDA**

|                           |   |
|---------------------------|---|
| CAIXA DE CAPTAÇÃO         | ■ |
| CAIXA DE JUNÇÃO           | □ |
| BOCA DE BUEIRO            | ■ |
| POSTE                     | ● |
| REDE DE DRENAGEM Ø 0,40 m | — |
| REDE DE DRENAGEM Ø 0,30 m | — |

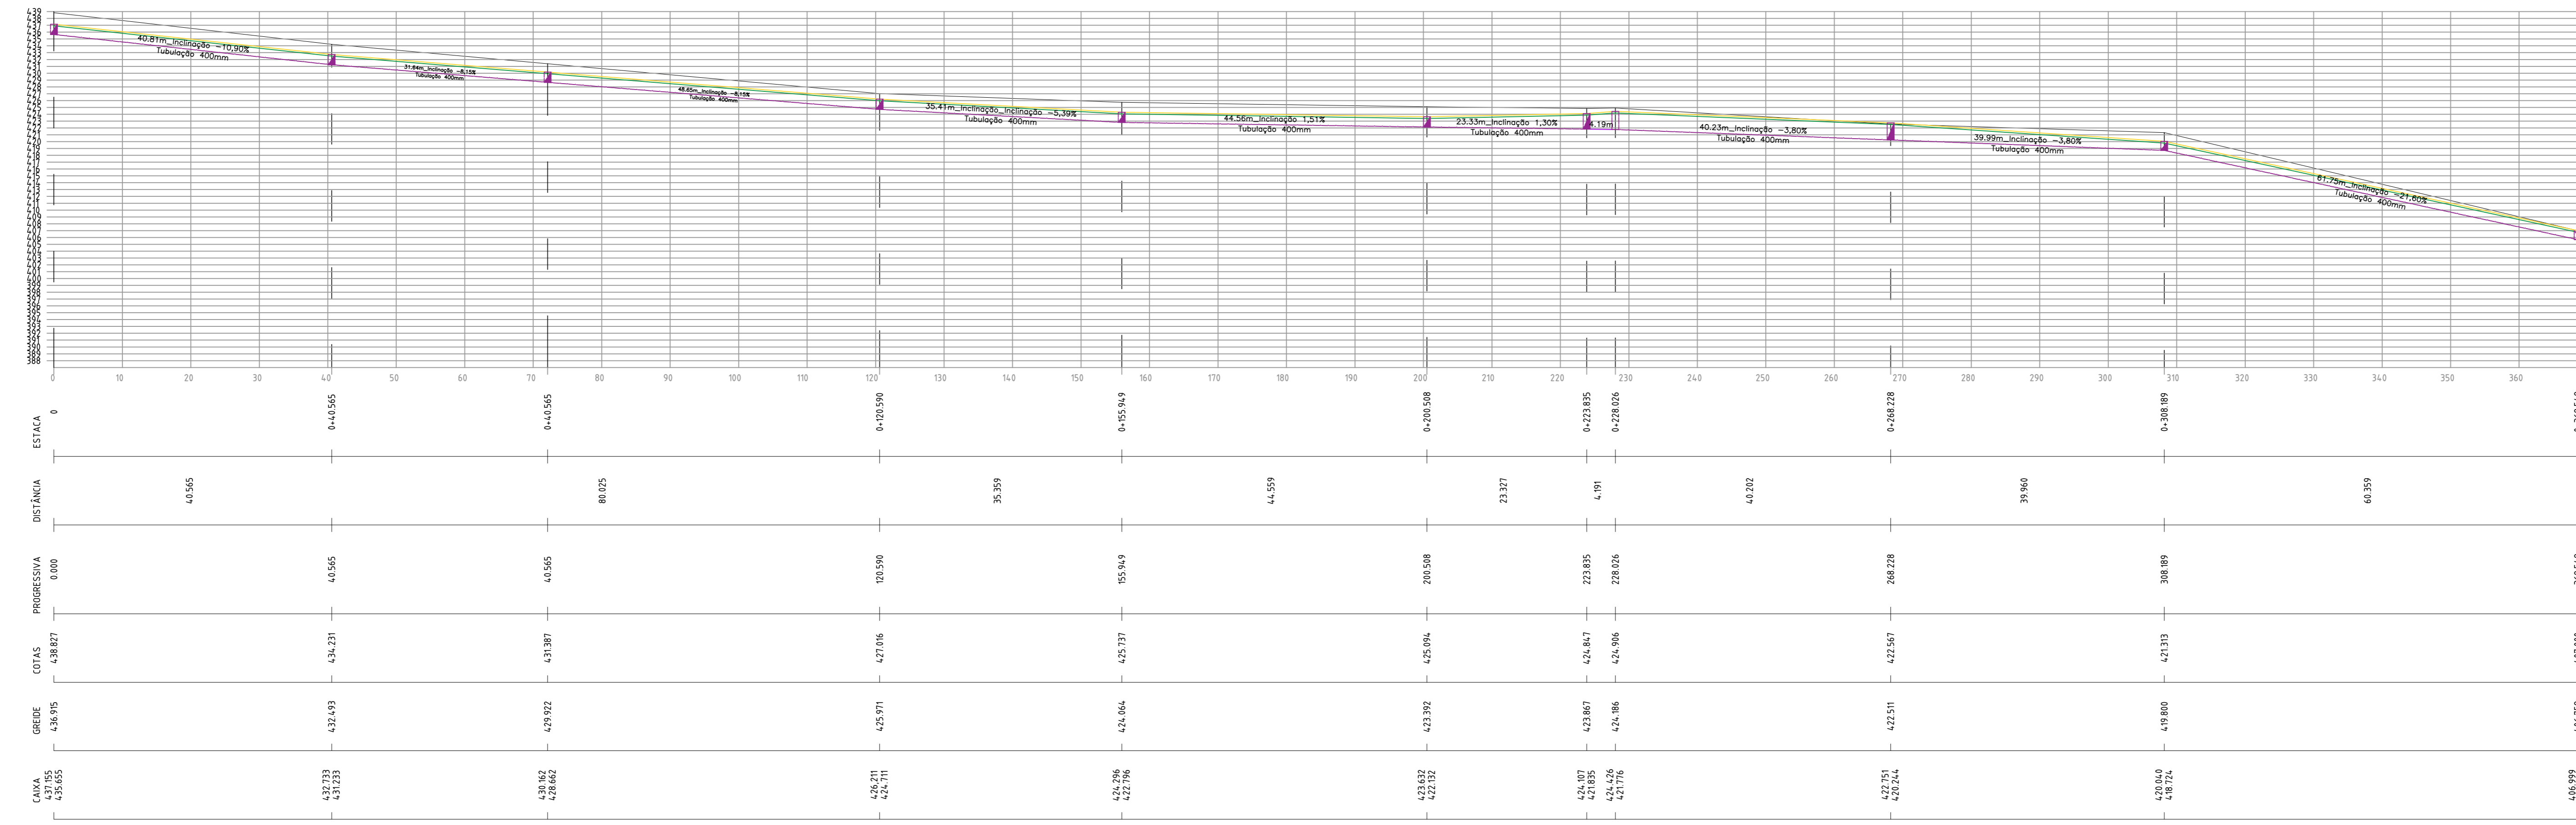

**PERFIL DA DRENAGEM**  
Ruas Marcolina Paduin e Valmor Fietaro  
Escala : 1/500

**APROVADO**  
Concedida a aprovação ao requerente  
Em 28/02/2023  
Prefeitura Municipal de Witmarsum

Encarregado do Setor

| REVISÃO | DATA       | DISCRIMINAÇÃO   | RESP.              |
|---------|------------|---|--------------------|
| 1ª      | 16/09/2022 | ATENDIMENTO DO PARECER DE ANÁLISE 05/08/22  | CARLOS JOSÉ WARELA |
| 2ª      | 27/02/2023 | REVISÃO DE ALIQUOTAS - Contratos de Resposta 06209-0071 - Operação 00700-15 - Serviço Complementar Projeto Básico - Im. Witmarsum | CARLOS JOSÉ WARELA |

**MUNICÍPIO DE WITMARSUM**  
CNPJ: 03.102.442/0001-18  
RUA 7 DE SETEMBRO, 1520 / CENTRO / WITMARSUM-SC  
FONE: 047-3358-1300

OBRA E LOCAL:  
**PROJETO DE DRENAGEM RUAS MARCOLINA PADUIN E LÍDIA PADUIN**

|                                   |           |                         |
|-----------------------------------|-----------|-------------------------|
| PROPRIETÁRIO                      | EXTENSÃO  | 384,15 m                |
| PREFEITURA MUNICIPAL DE WITMARSUM | ÁREA      | 3.071,00 m <sup>2</sup> |
| RESP. TÉCNICO                     | DESIGNO   | CAJOVA                  |
| CARLOS JOSÉ WARELA                | DATA      | JULHO/2002              |
| ENG. CIVIL - CREA/SC 631719-0     | ESCALA    | INDICADAS               |
|                                   | INDICADAS | TRABALHO                |
|                                   |           | APROV. ARG.             |

REDE DE DRENAGEM EXISTENTE  
BOCA DE LOBO / CAIXA DE JUNÇÃO  
DETALHES DA VALA / DETALHE LONGITUDINAL  
**DRE 01/02**