


URBANÍSTICO

Escala: 1/250

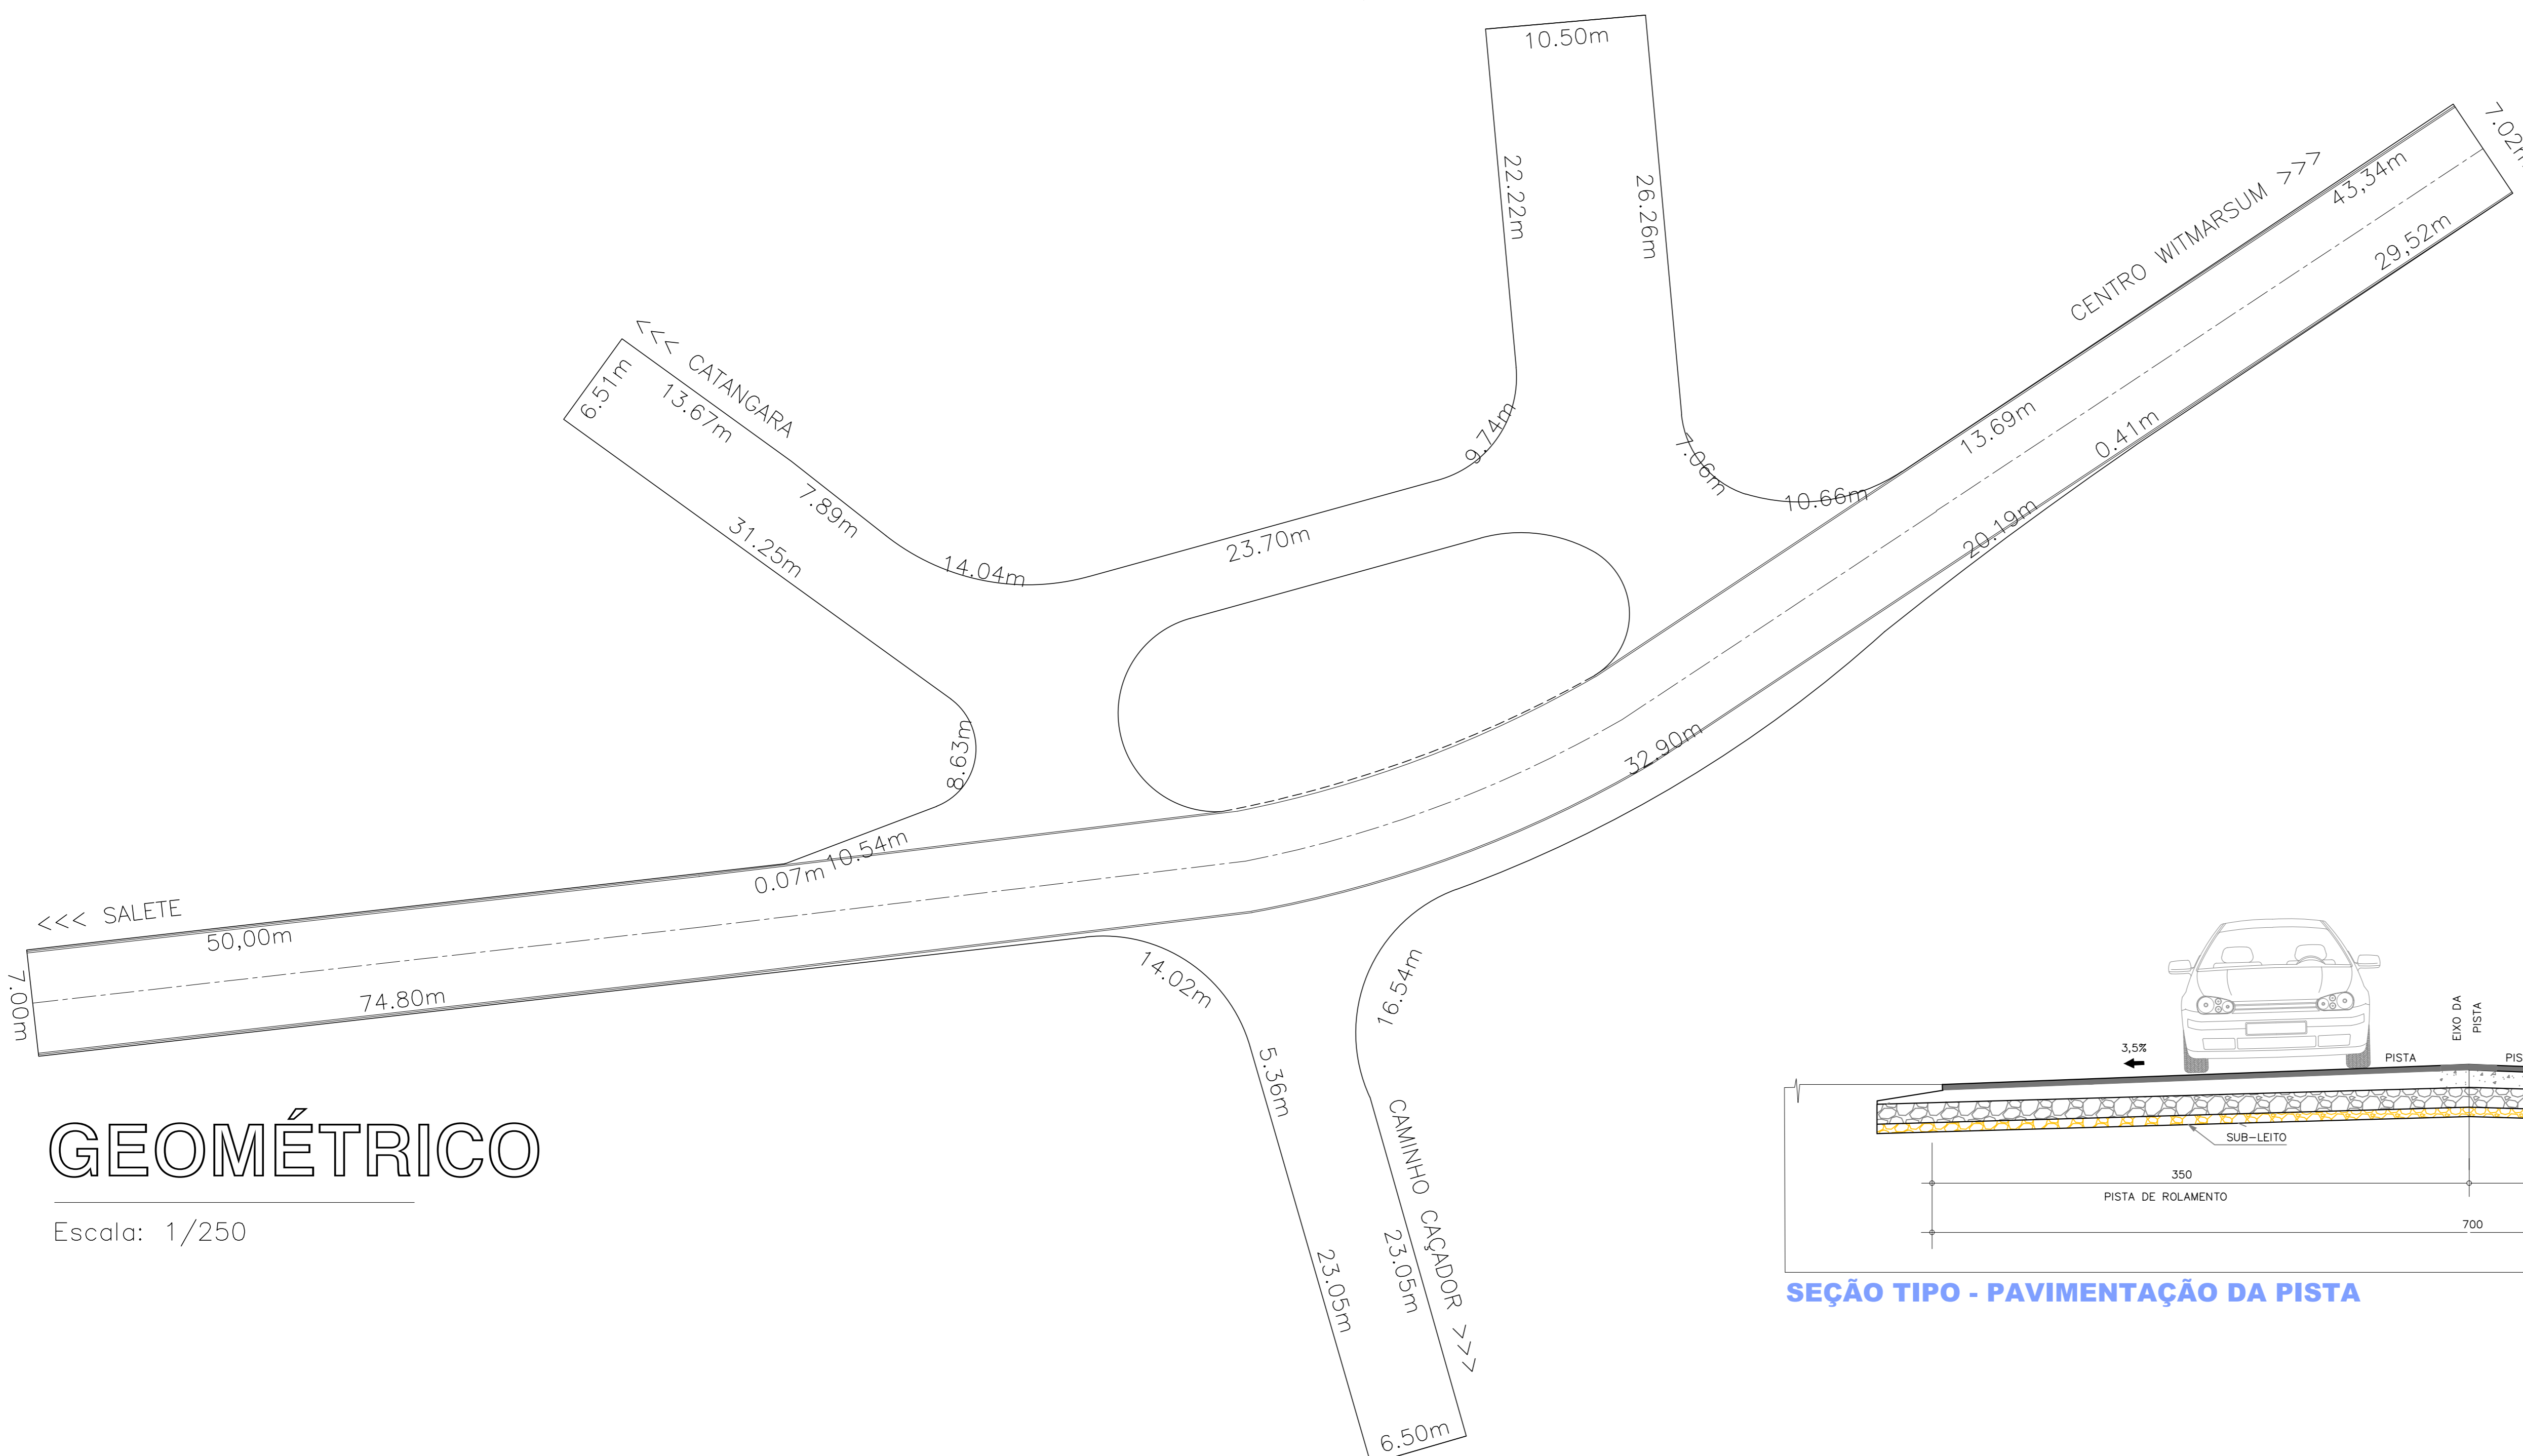

GEOMÉTRICO

Escala: 1/250




TACHÃO

| QUANTIDADES DA PAVIMENTAÇÃO | | |
|-----------------------------|------------|----------------|
| ITEM | QUANTIDADE | UNIDADE |
| PAVIMENTAÇÃO | 2.927,18 | m ² |
| TACHÃO | 68,00 | um |
| PINTURA DA FAIXA DA PISTA | 70,00 | m ² |
| PINTURA DO TREVO | 190,15 | m ² |



PINTURA DE TREVO

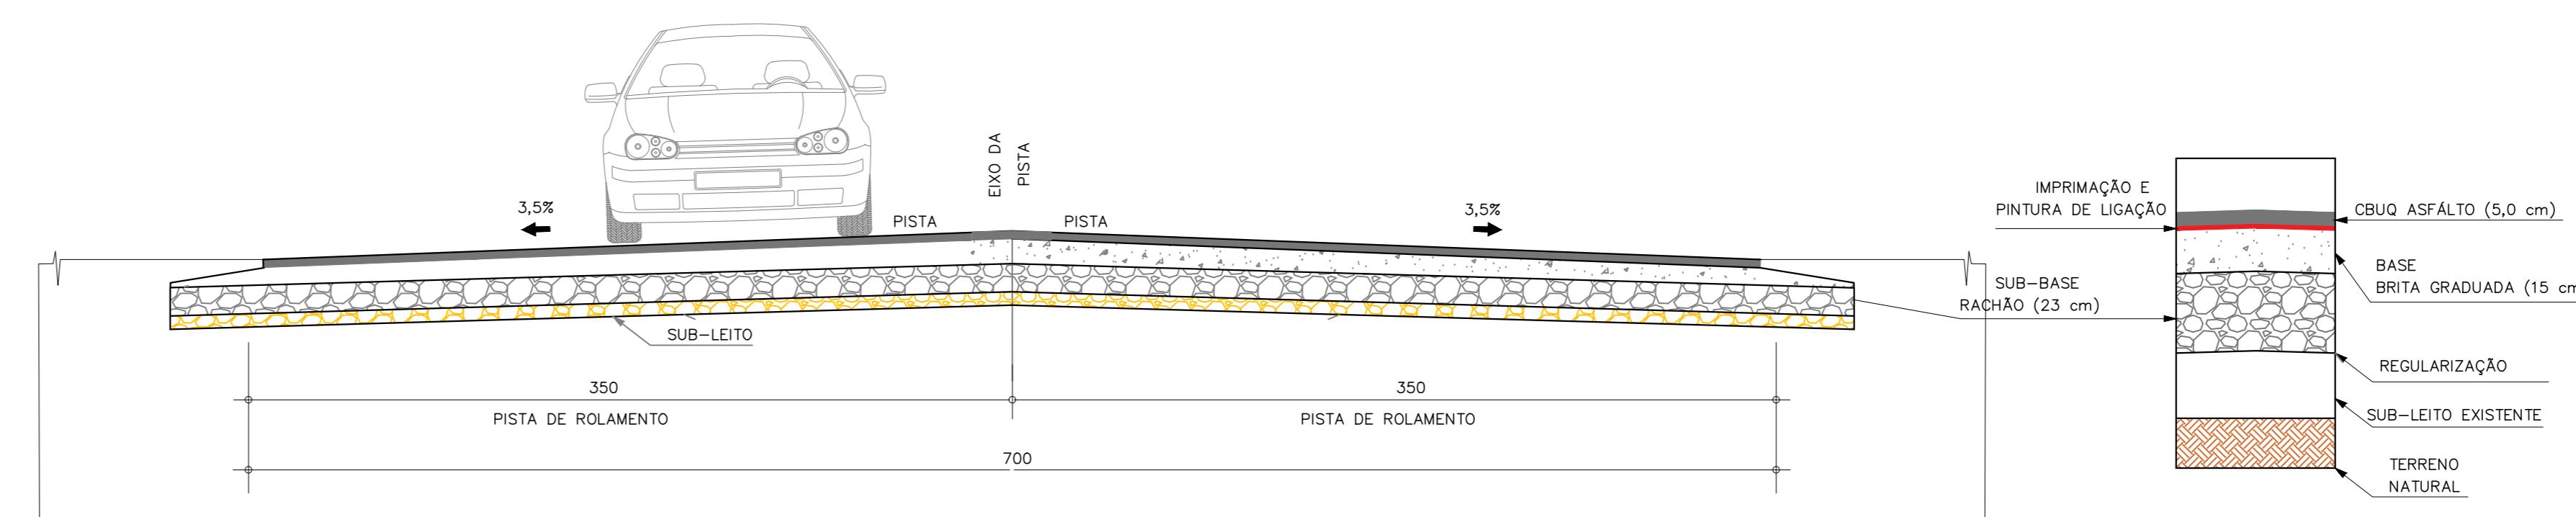

SEÇÃO TIPO - PAVIMENTAÇÃO DA PISTA

| | | | |
|--|--------------------------|-------------------------------|-----------|
| REVISÃO | DATA | DISCIPLINA | RESP. |
|  MUNICÍPIO DE WITMARSUM CNPJ: 83.102.442/0001-76 RUA 07 DE SETEMBRO, 1520 - Centro, CEP: 89.157-000 FONE: 047-3358-1300 | | | |
| PROJETO BÁSICO DE PAVIMENTAÇÃO ASFÁLTICA SC 340 / TREVO ALTO KRAUEL/WITMARSUM-SC | | | |
| PROPRIETÁRIO | EXTENSÃO | ÁREA | 175,00 m |
| RESP. TÉCNICO | CAJÓVA | 2.927,18 m ² | |
| COORDENADOR DO PROJETO BÁSICO | CARLOS JOSÉ WARELA | DATA | NOV/2023 |
| | ENR 014-ORGA/SC 031719-0 | ESCALA | INDICADAS |
| | PROJETO URBANÍSTICO | PROJETO GEOMÉTRICO / DETALHES | PAV 01/02 |